
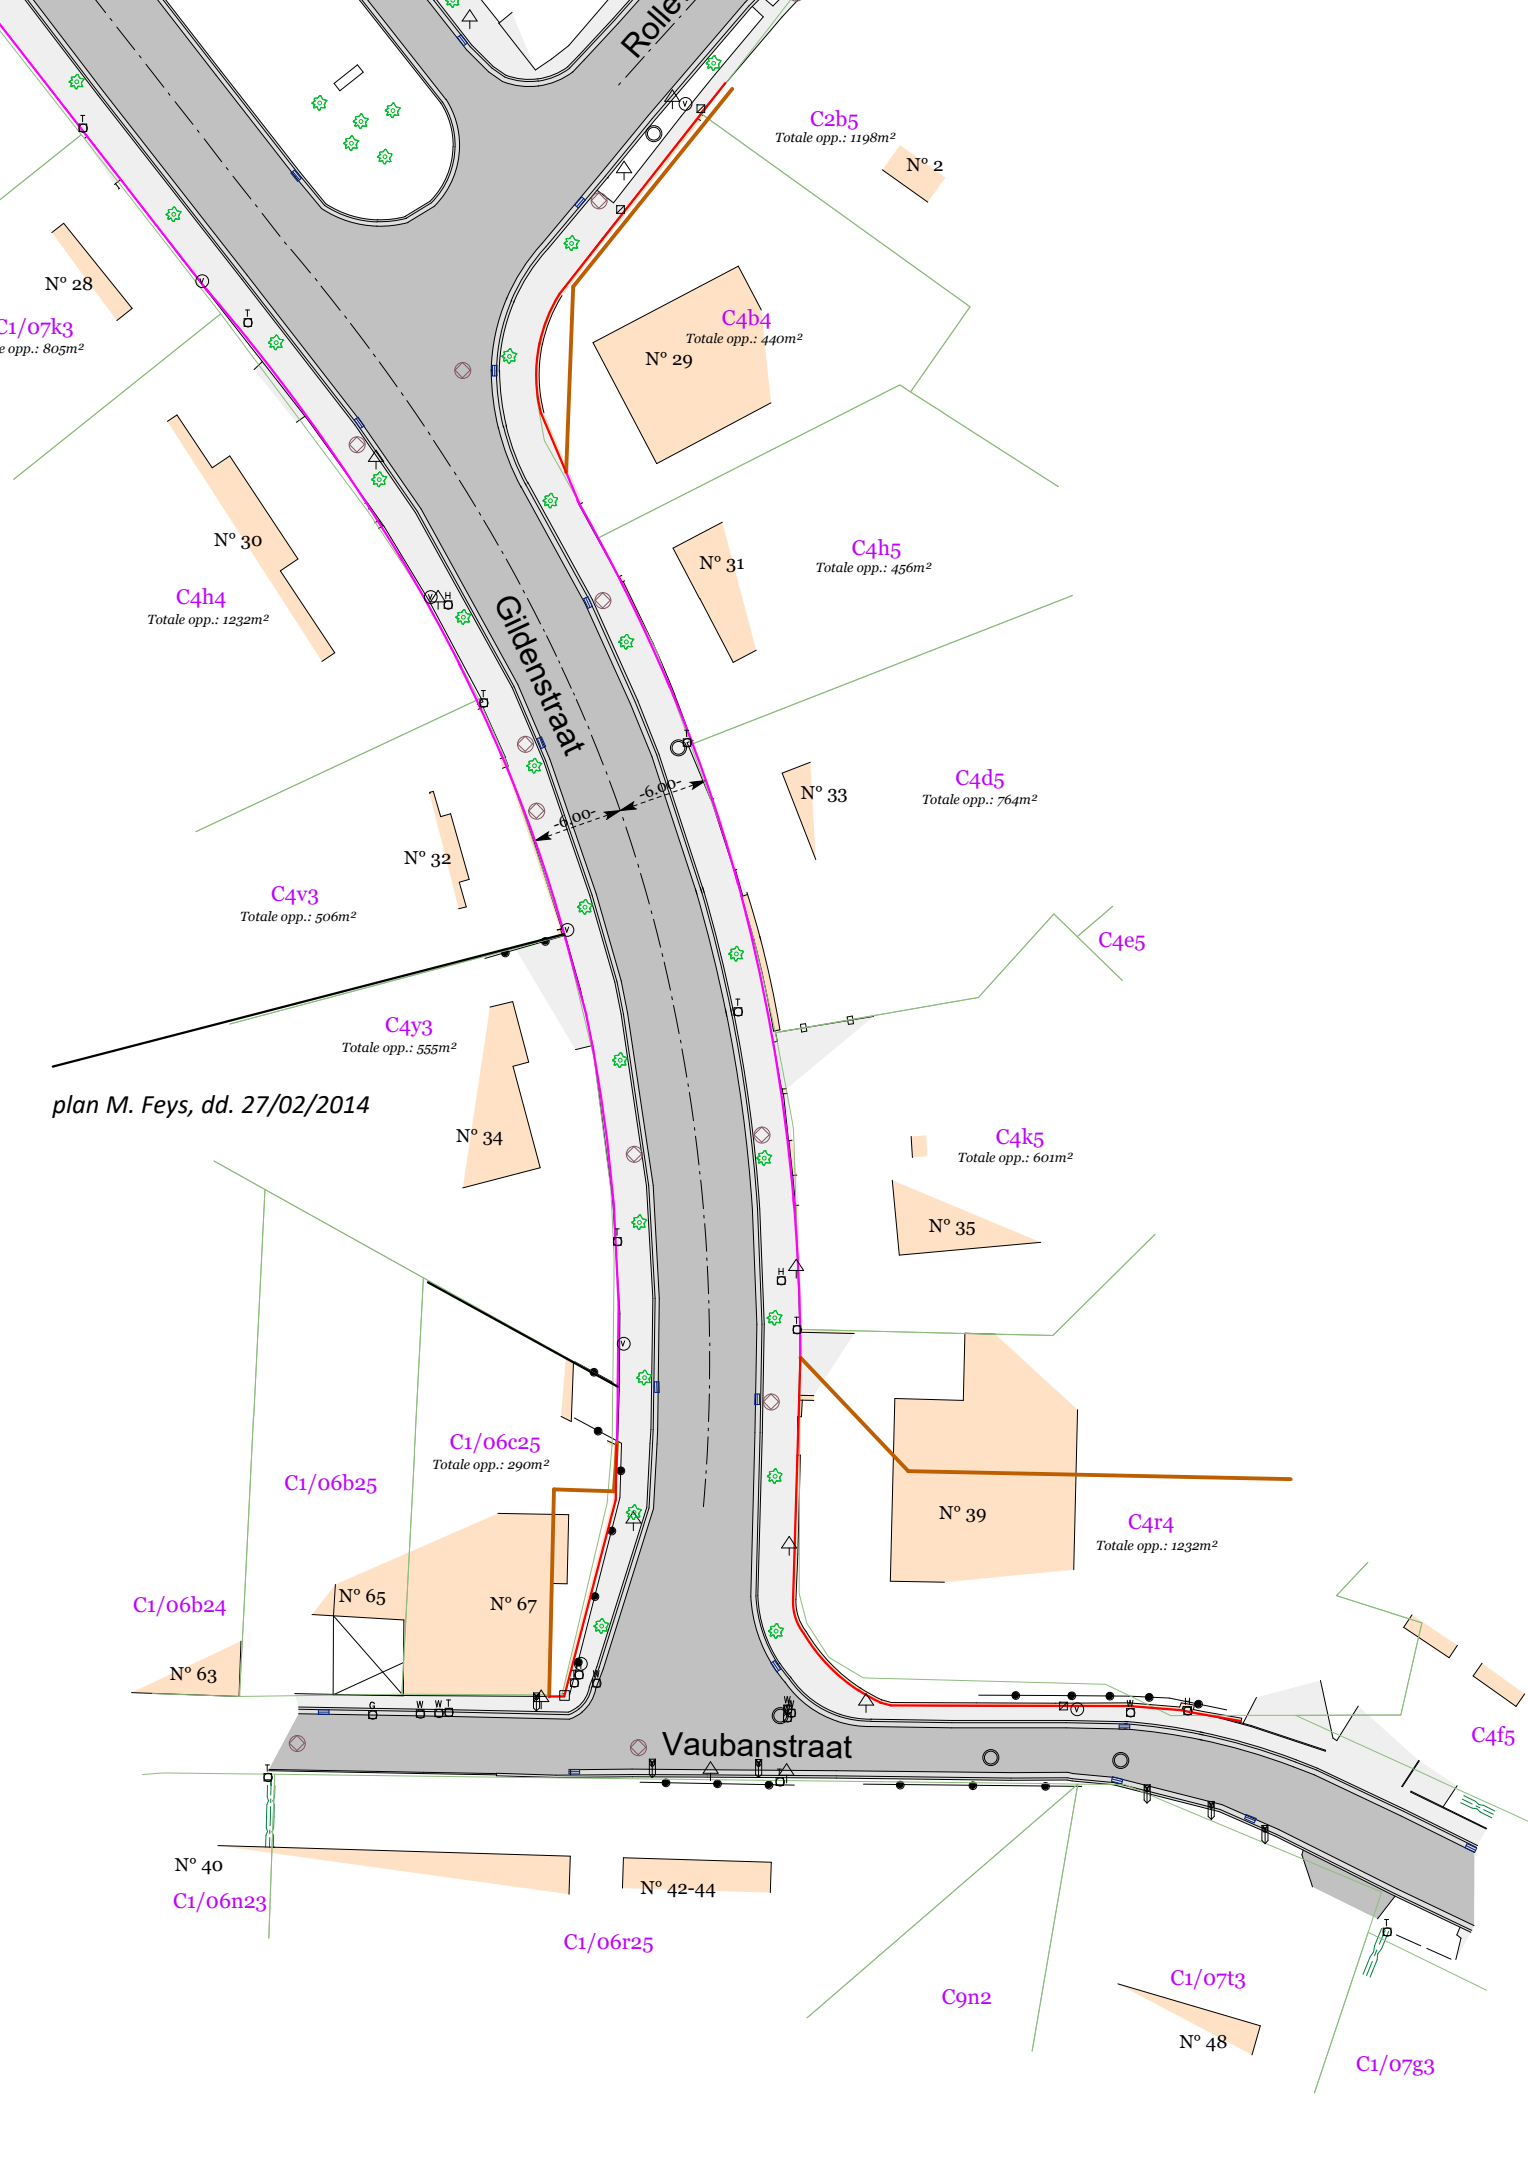


CAPAKEY	Eigendom	Naam	Voornaam	Naam partner	Voornaam partner	Straatnaam	Huisnummer	Busnummer	Postcode	Gemeente
33011C0001/00D005	33011C0001/00D005P0000	Vanhove	Annick	Saelens	Bram	Gildenstraat	19		8900	Ieper
33011C0001/03D004	33011C0001/03D004P0000	Six	Jocelyne			Gildenstraat	11		8900	Ieper
33011C0001/03K004	33011C0001/03K004P0003	Florissoone	Marcel			Lange Torhoustraat	29		8900	Ieper
33011C0001/03K004	33011C0001/03K004P0004	Wulleman	Monique			Oude Kortrijkstraat	20		8900	Ieper
33011C0001/03K004	33011C0001/03K004P0004	Devos	Ephrem			Maenhoutstraat	31	B000	9830	Sint-Martens-Latem
33011C0001/03K004	33011C0001/03K004P0004	Devos	Ethel			Hooistraat	74		8792	Waregem
33011C0001/03K004	33011C0001/03K004P0005	d Construct				Frenchlaan	16		8900	Ieper
33011C0001/03K004	33011C0001/03K004P0006	Wulleman	Monique			Oude Kortrijkstraat	20		8900	Ieper
33011C0001/03K004	33011C0001/03K004P0006	Devos	Ephrem			Maenhoutstraat	31	B000	9830	Sint-Martens-Latem
33011C0001/03K004	33011C0001/03K004P0006	Devos	Ethel			Hooistraat	74		8792	Waregem
33011C0001/03K004	33011C0001/03K004P0007	Florissoone	Marcel			Lange Torhoustraat	29		8900	Ieper
33011C0001/04K007	33011C0001/04K007P0000	Dubois	Agnes	Hommeze	Aurèle	Gildenstraat	12		8900	Ieper
33011C0001/06G025	33011C0001/06G025P0000	Pacco	Ingrid			Vaubanstraat	67		8900	Ieper
33011C0001/06G023	33011C0001/06G023P0001	Degraeve	Paula			Augustijnenstraat	6		8900	Ieper
33011C0001/06G023	33011C0001/06G023P0001	Degels	Caroline			Stachthuisstraat	29		8900	Ieper
33011C0001/06G023	33011C0001/06G023P0001	Degels	Filip			Sluispad	1		8900	Ieper
33011C0001/06G023	33011C0001/06G023P0002	Degraeve	Paula			Augustijnenstraat	6		8900	Ieper
33011C0001/06G023	33011C0001/06G023P0002	Degels	Caroline			Stachthuisstraat	29		8900	Ieper
33011C0001/06G023	33011C0001/06G023P0002	Degels	Filip			Sluispad	1		8900	Ieper
33011C0001/06G023	33011C0001/06G023P0003	Degraeve	Paula			Augustijnenstraat	6		8900	Ieper
33011C0001/06G023	33011C0001/06G023P0003	Degels	Caroline			Stachthuisstraat	29		8900	Ieper
33011C0001/06G023	33011C0001/06G023P0003	Degels	Filip			Sluispad	1		8900	Ieper
33011C0001/06G023	33011C0001/06G023P0004	Degraeve	Paula			Augustijnenstraat	6		8900	Ieper
33011C0001/06G023	33011C0001/06G023P0004	Degels	Caroline			Stachthuisstraat	29		8900	Ieper
33011C0001/06G023	33011C0001/06G023P0004	Degels	Filip			Sluispad	1		8900	Ieper
33011C0001/06G023	33011C0001/06G023P0005	Degraeve	Paula			Augustijnenstraat	6		8900	Ieper
33011C0001/06G023	33011C0001/06G023P0005	Degels	Caroline			Stachthuisstraat	29		8900	Ieper
33011C0001/06G023	33011C0001/06G023P0005	Degels	Filip			Sluispad	1		8900	Ieper
33011C0001/07D003	33011C0001/07D003P0000	Herrier	Vera			Gildenstraat	21		8900	Ieper
33011C0002/00E005	33011C0002/00E005P0000	Bruwier	Annie			Gildenstraat	27		8900	Ieper
33011C0002/00W004	33011C0002/00W004P0000	Lazeure	Stijn			Stationsstraat	52		9100	Sint-Niklaas
33011C0002/00W004	33011C0002/00W004P0000	Lazeure	Jan			Beelbroekhof	7		9040	Gent
33011C0004/00B004	33011C0004/00B004P0000	Vande Pitte	Denise			Gildenstraat	29		8900	Ieper
33011C0004/00B004	33011C0004/00B004P0000	Goerlant	Christine			Wolterslaan	94		9000	Gent
33011C0004/00B004	33011C0004/00B004P0000	Goerlant	Philippe			Paalweg (ONK)	24		8840	Staden
33011C0004/00R004	33011C0004/00R004P0000	Van Loo	Ann	Haems	Hans	Gildenstraat	39		8900	Ieper

PROVINCIE: West-Vlaanderen  
 GEMEENTE: Ieper  
 LIGGING: Gildenstraat  
 KADASTRALE GEGEVENS: Ieper, 1e afdeling, sectie C

### KADASTRAAL PLAN

De AAPD is de auteur van het kadastraal percelenplan en de producent van de databank waarin deze gegevens zijn opgenomen en geniet de intellectuele eigendomsrechten opgenomen in de Auteurswet en de Databankwet.

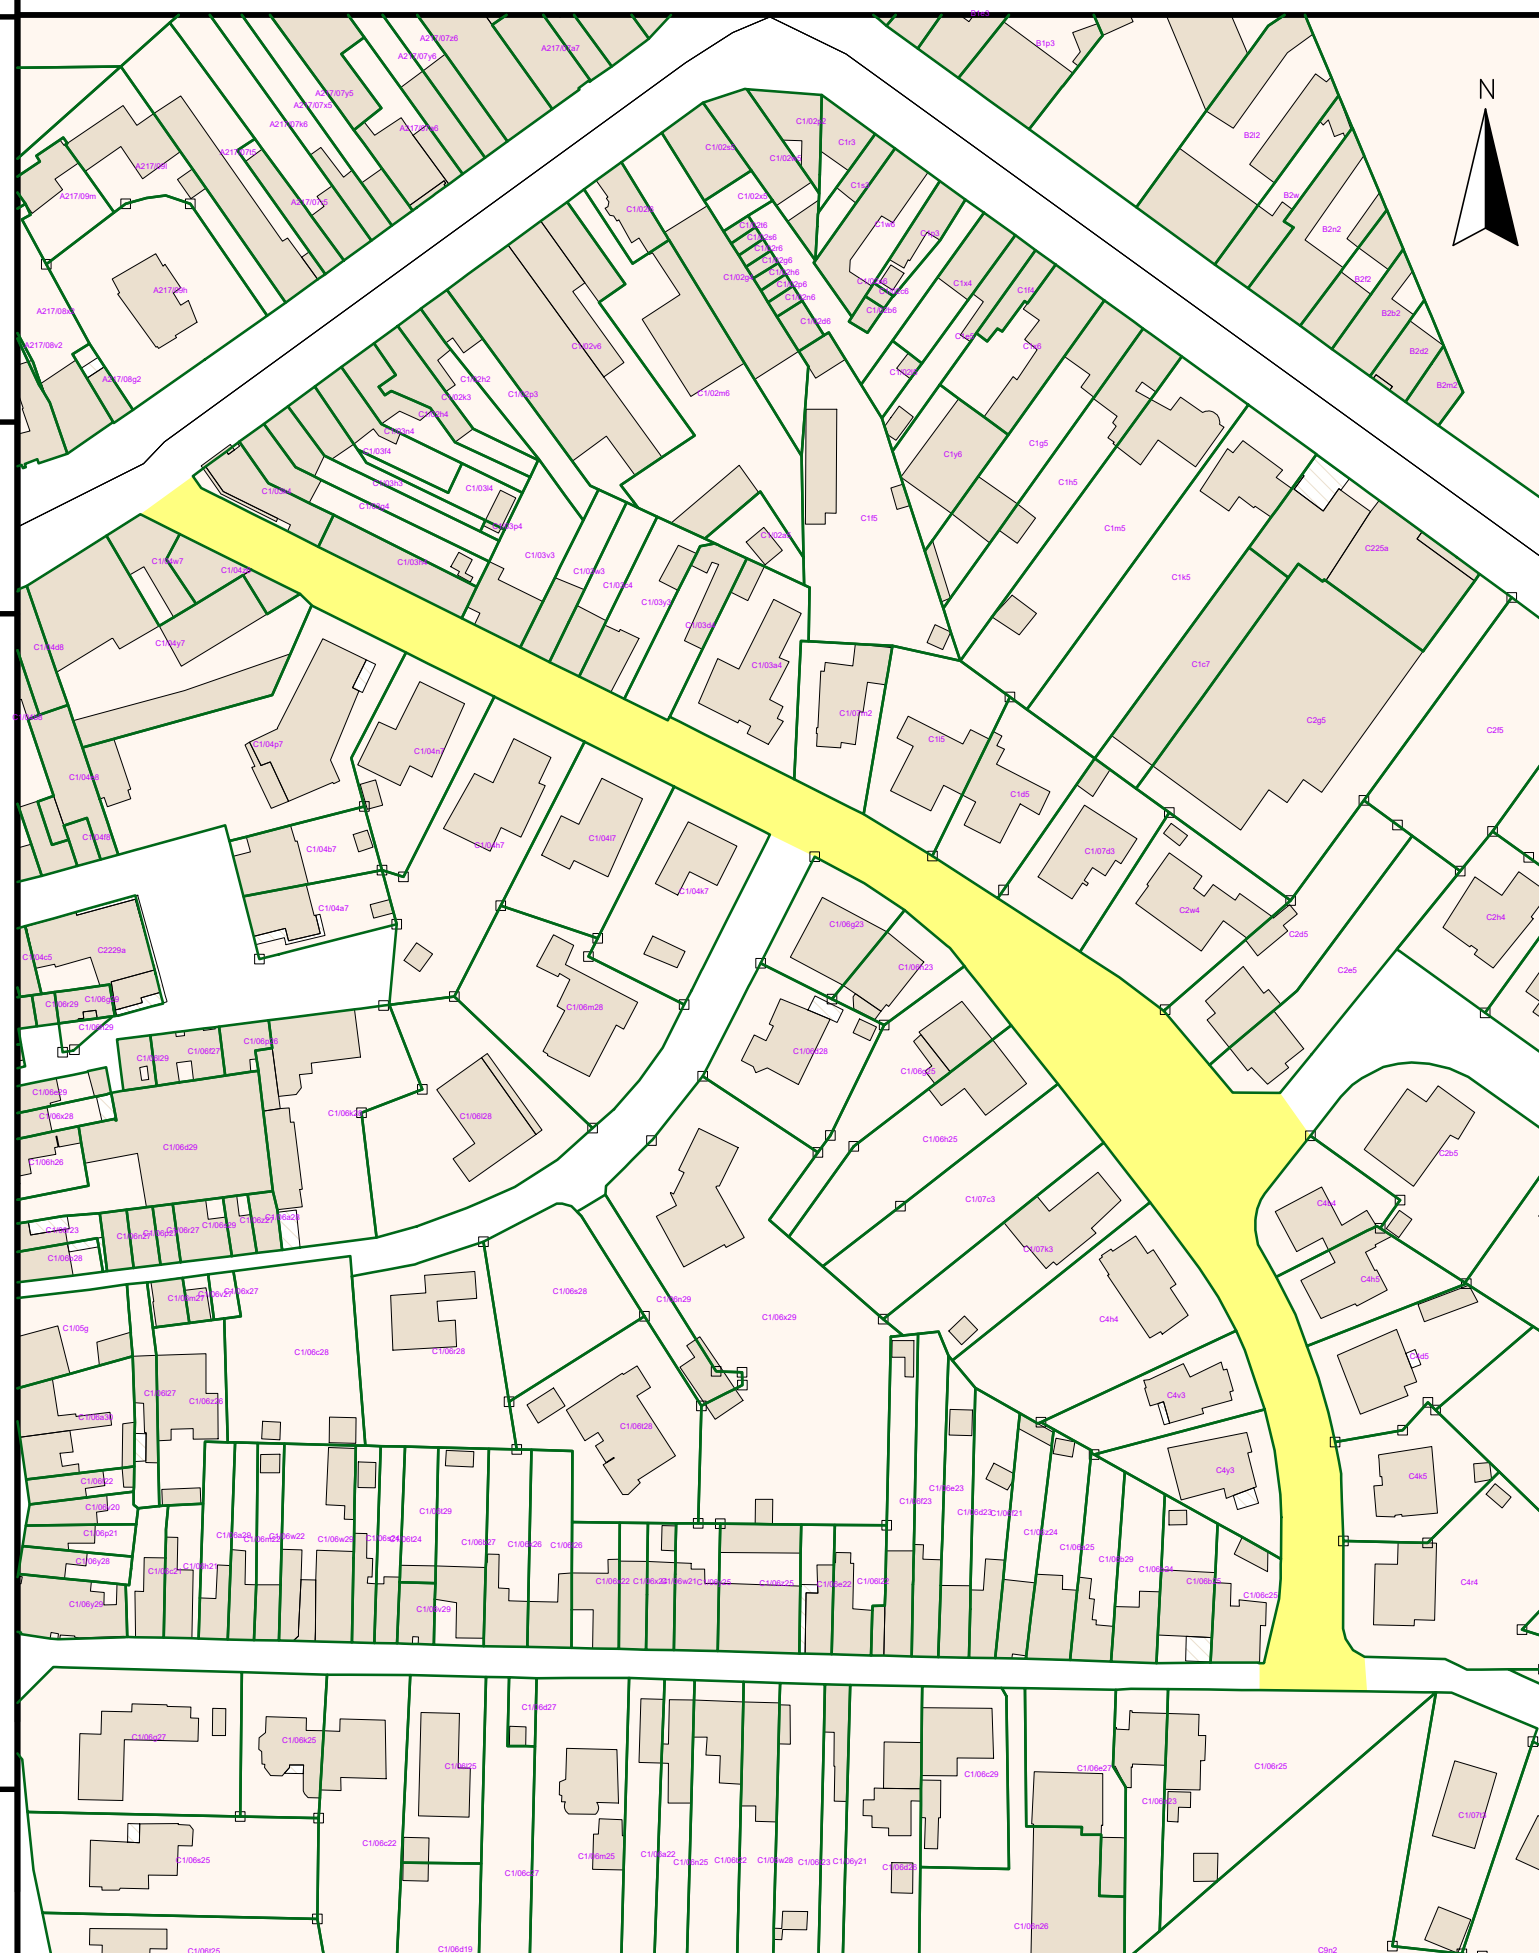

Boutte BV - BTW BE 663.860.872  
 Westkaai 27, 8900 Ieper  
 0477 61 28 02 - 057 21 82 94  
 harm@landmeter-boutte.be  
 vertegenwoordigd door Harm Boutte, zaakvoerder

Oprichtgever: Stad Ieper  
 Ter Waarde 1  
 8900 Ieper

LAN-nummer: LAN13 1561

### OPMETINGSPLAN VOOR HET WIJZIGEN VAN DE BESTAANDE ROOILIJN

LEGENDE	
	aanpalend gebouw
	overkapping
	gebouw
	asfalt
	beton
	tegels/klinkers
	gras
	gracht
	kadastrale grens ter indicatie
	welde-afsluiting
	rand onverharde weg
	betonafsluiting
	draadafsluiting
	talud bovenkant/ onderkant
	goedgekeurde, feitelijke rooilijn, te behouden
	ontworpen + feitelijke rooilijn
	goedgekeurde, te wijzigen rooilijn, volgens rooilijnplan RP24-01 - KB 12 juni 1961
	grenspunt
	brandkraan
	verlichtingspaal
	loofboom
	elektriciteitspaal
	buis
	verkeersbord
	putdeksel rond
	straatkoek
	putdeksel vierkant
	merksteen water
	merksteen gas
	dorpel
	elektriciteitskast
	nutskast telefonie
	dorpel garage
	hoogtepunt in m. (TAW)

DATUM : 21/01/2025  
 PLANNR. : 24/4061-1 A

SCHAAL: 1/500