


INFO ONTWERPOPDRACT

CONCRETE OPDRACHTOMSCHRIJVING VANUIT DE STAD EN VLAAMSE MILIEUMAATSCHAPPIJ



VOORTRAJECT

In 2018 werd reeds een opdracht gegund aan ontwerp bureau Stramien om na te denken over de herbestemming van het voormalige zwembad dat toen nog als erfgoed was beschermd. De mogelijkheden voor een herinrichting bleken hieruit zeer beperkt, waardoor de stad besloot een aanvraag in te dienen voor de deklassering als monument. Ondertussen werd de bescherming definitief opgeheven en kan een nieuw team ontwerpers van OMGEVING cv en B-Juxta aan de slag om een herinrichtingsplan op te maken met minder restricties en meer potentieel naar verweving in de stad en toekomstig gebruik door de omwonenden.

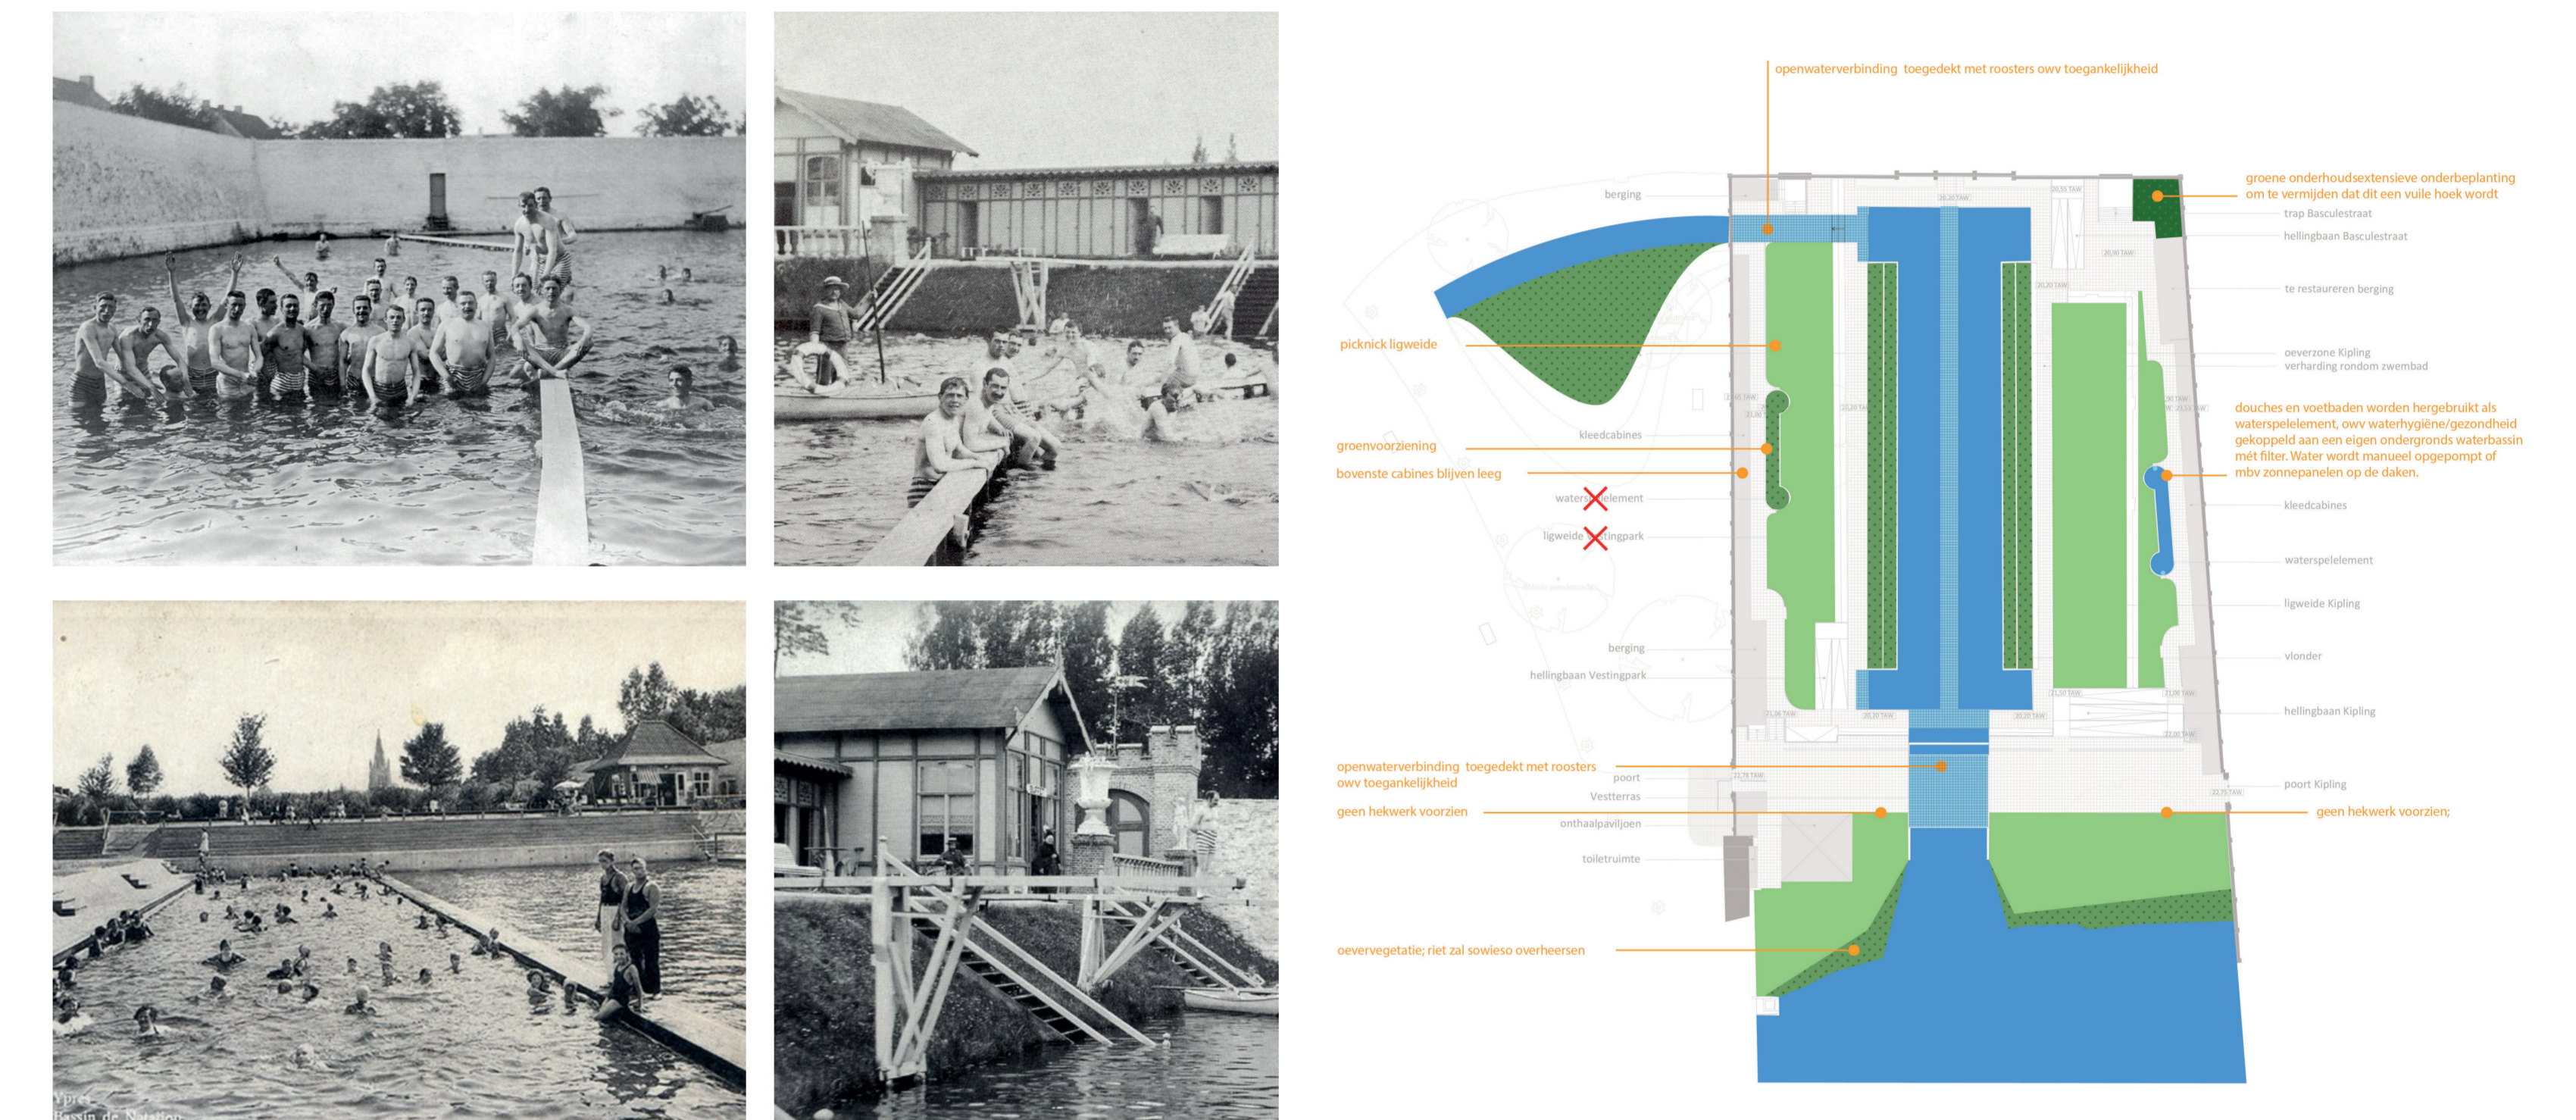

Collage historische foto's openluchtzwembad als Militair zwembad en de omvorming tot publiek Olympisch zwembad

Voorstel herinrichting uit stopgezette studie van Stramien toen het openluchtzwembad nog beschermd was als monument

PROJECTOMSCHRIJVING HUIDIGE OPDRACHT

- Het ontwerp tekent een toekomstige inrichting uit die rekening houdt met:
- de **open waterverbinding Kasteelgracht - Wieltjesgracht** volgens de technische randvoorwaarden
 - de stedenbouwkundige voorschriften van het **gemeentelijk ruimtelijk uitvoeringsplan Vestingslandschap**
 - de identiteit van het erfgoedlandschap als onderdeel van het **vestingslandschap**

De ontwerp opdracht zal in nauw overleg met **de stad Ieper** en **Vlaamse Milieu Maatschappij** worden opgemaakt alsook met **Agentschap Onroerend Erfgoed** in kader van de integratie van de nieuwe aanleg binnen het omliggende **beschermd vestingsgebied**.

PROJECTVERLOOP

