
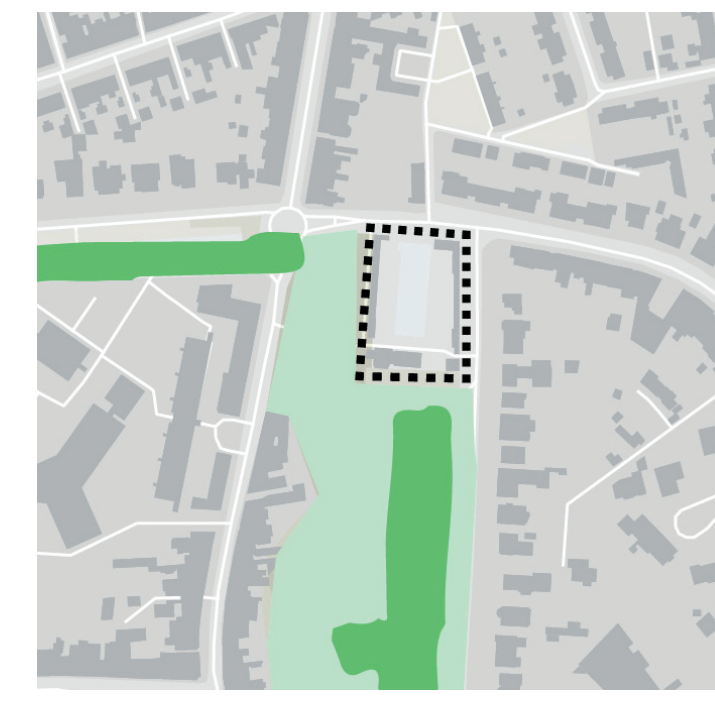




VOORONDERZOEK planologisch

EEN SAMENVATTING VAN DE FEITELIJKE SITUATIE OP VLAK VAN NATUUR, MOBILITEIT, ERFGOED, WATERSYSTEEM EN RUIMTELIJKE ORDENING

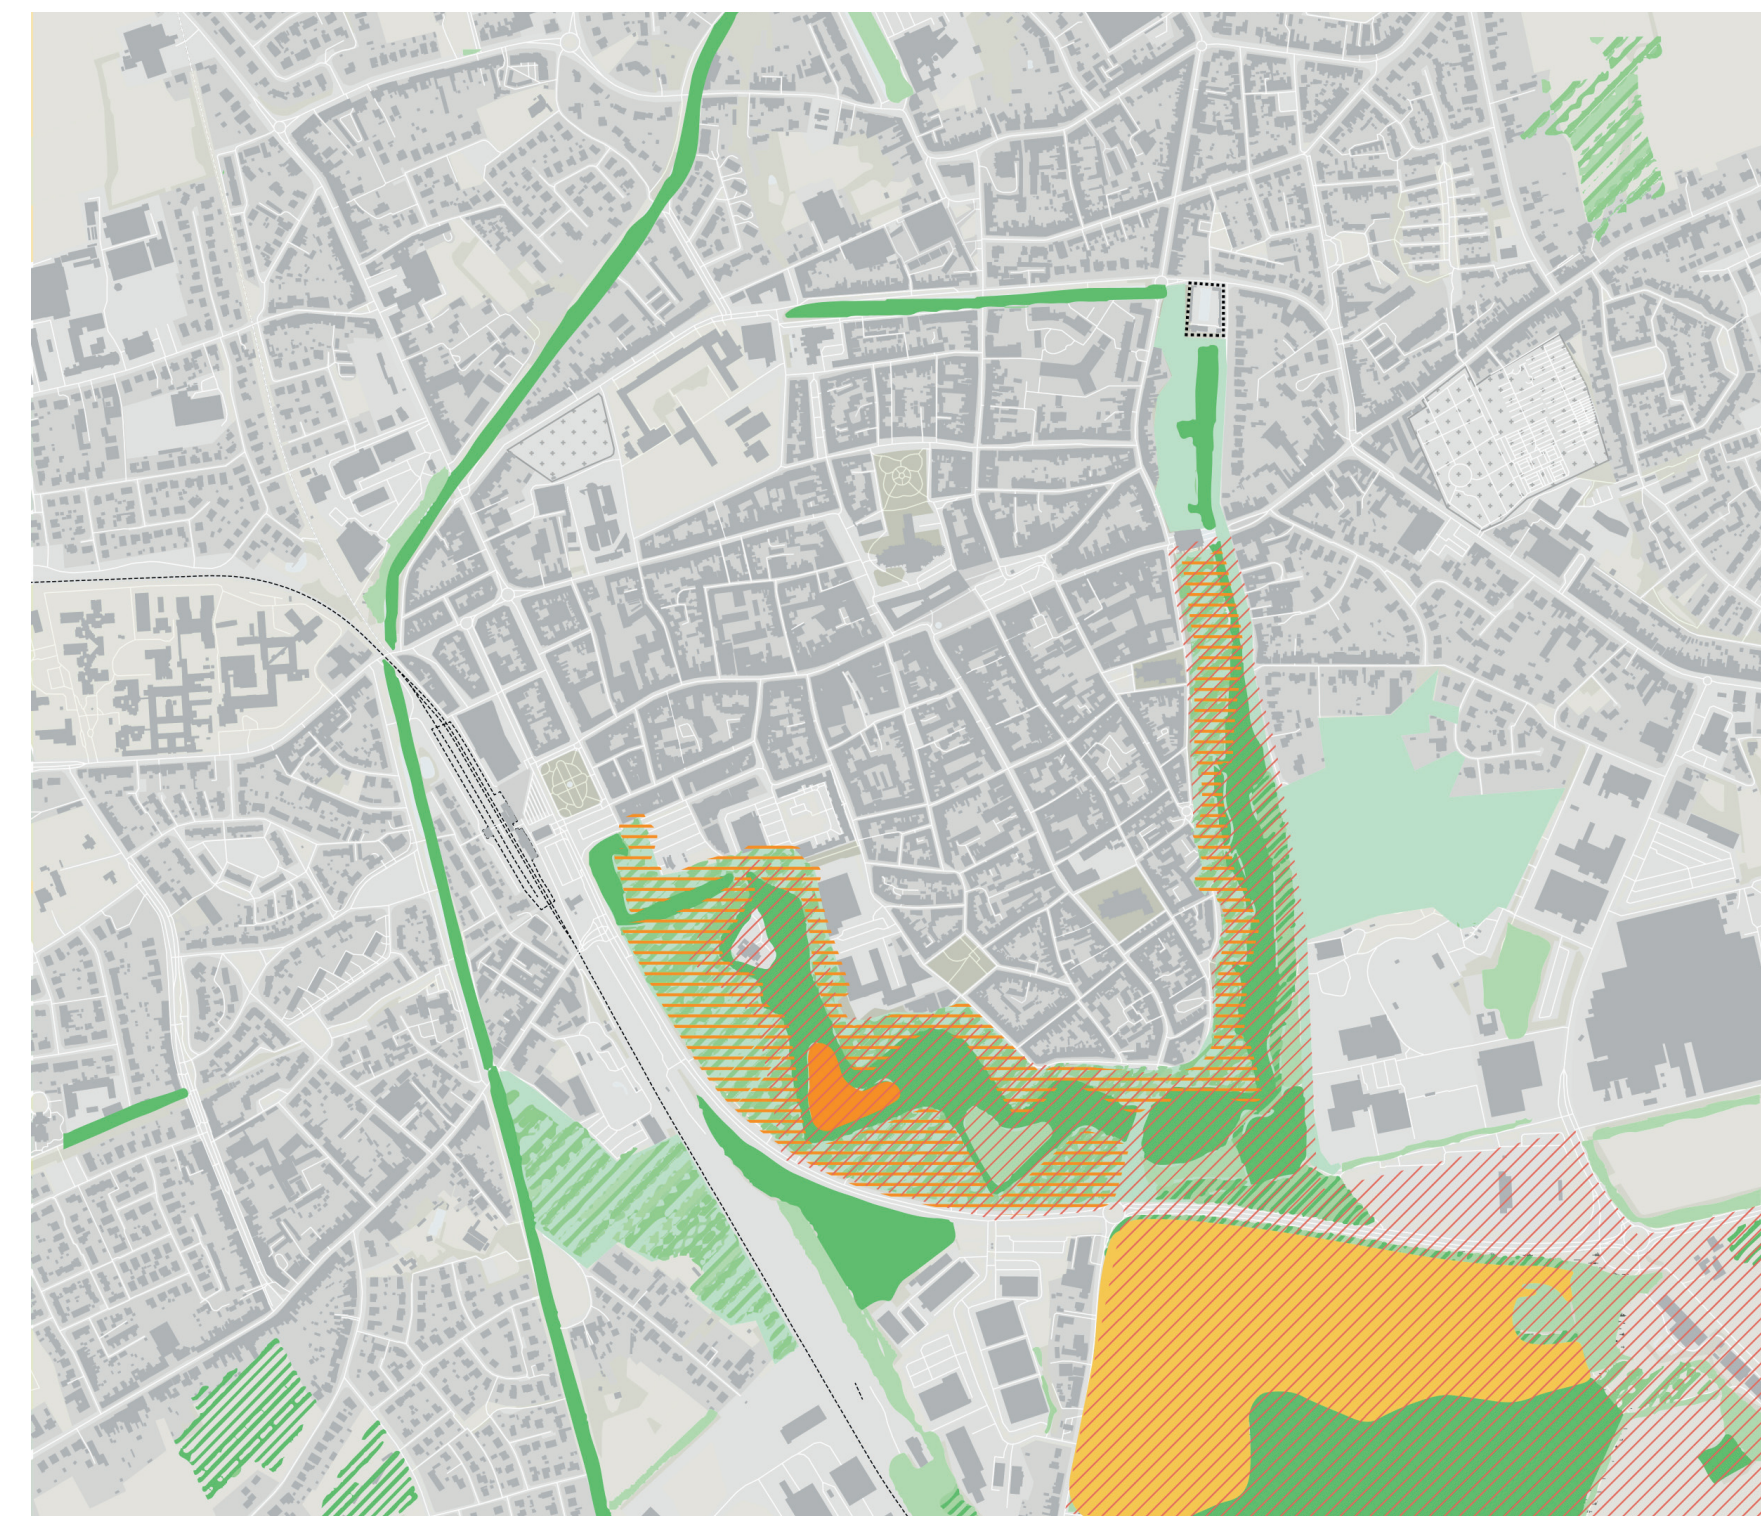



- bwk faunistisch belangrijk
- bwk zeer waardevol
- bwk combinatie waardevol en minder waardevol
- natura 2000 habitat
- natura 2000 onzeker habitat
- natura 2000 deels habitat

NATUUR het projectgebied heeft een groot potentieel om in de toekomst de biologische kwaliteit van de meer zuidelijke delen van de vestingen door te trekken naar het noorden als ecologische corridor rond de stad.

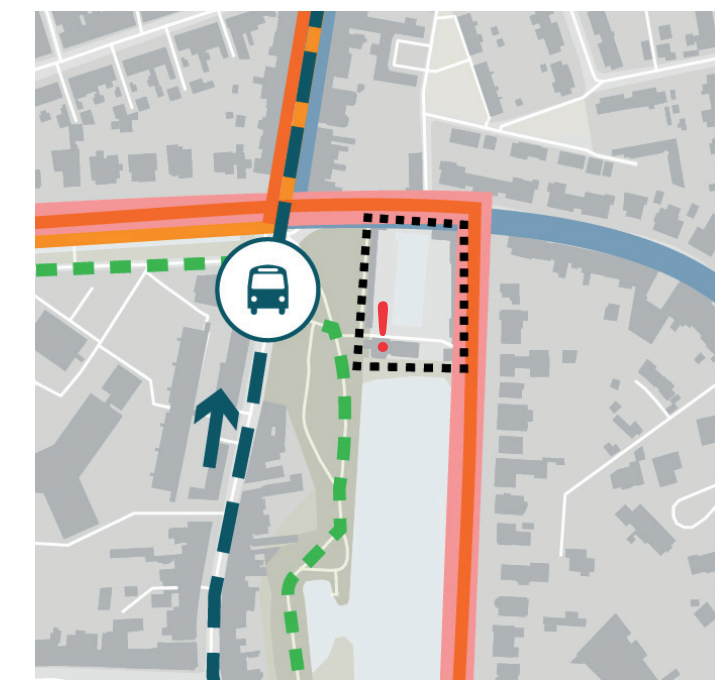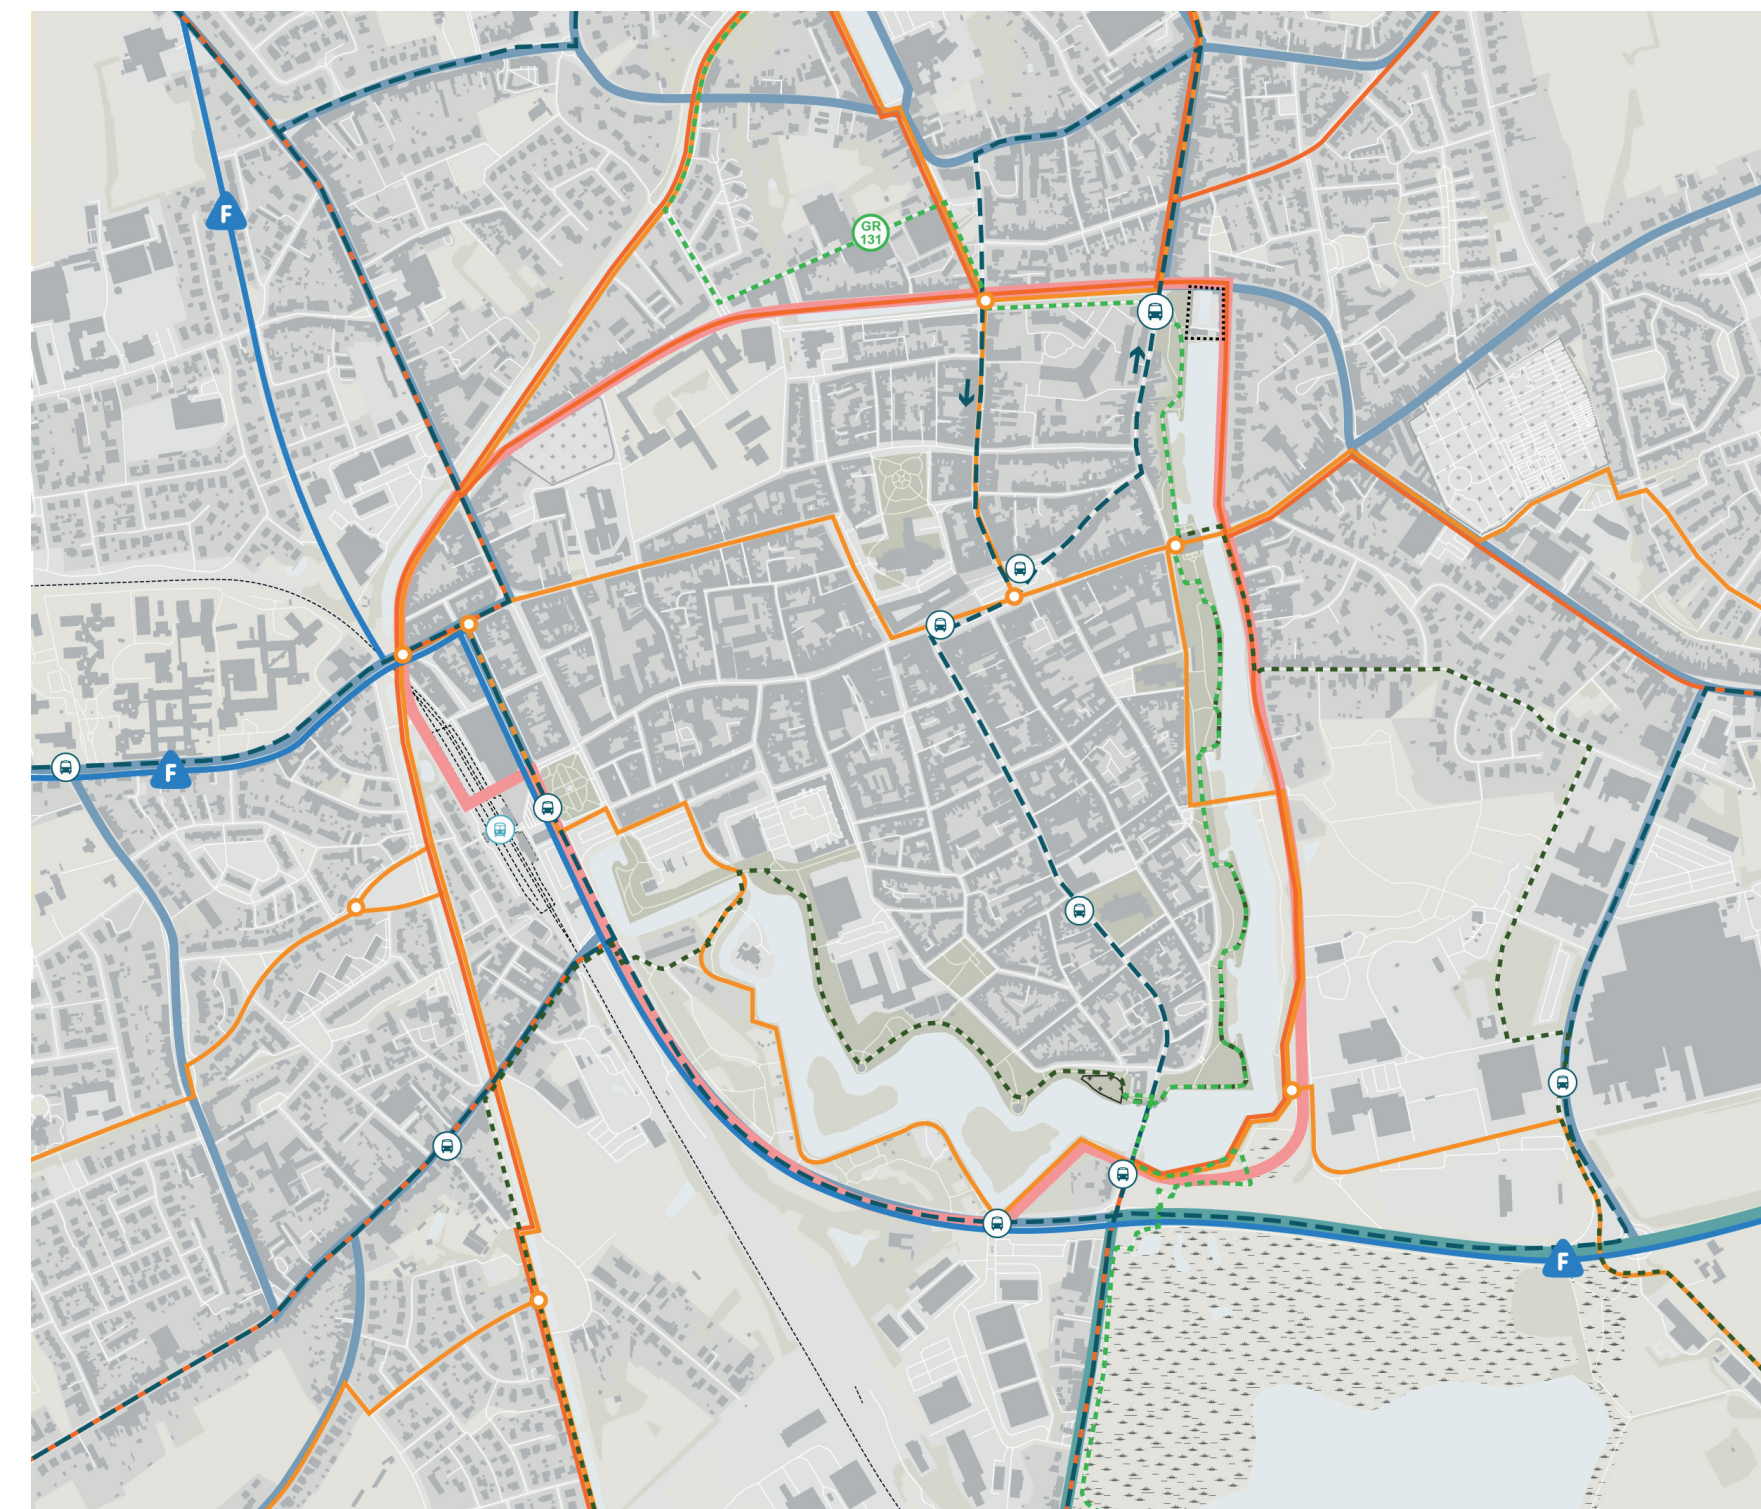


- secundaire weg II
- lokale weg II
- fietsnelweg
- busroute
- bovenlokale functionele fietsroute
- fietsknooppuntenroute
- fietsring
- wandelroute
- GR131 Brugse Ommeland-leperboog
- bushalte

MOBILITEIT het voormalig openluchtwembad ligt op een knooppunt van enerzijds een toekomstige fietsring rond de binnenstad en de belangrijke invalsweg N8 voor autoverkeer naar het centrum.

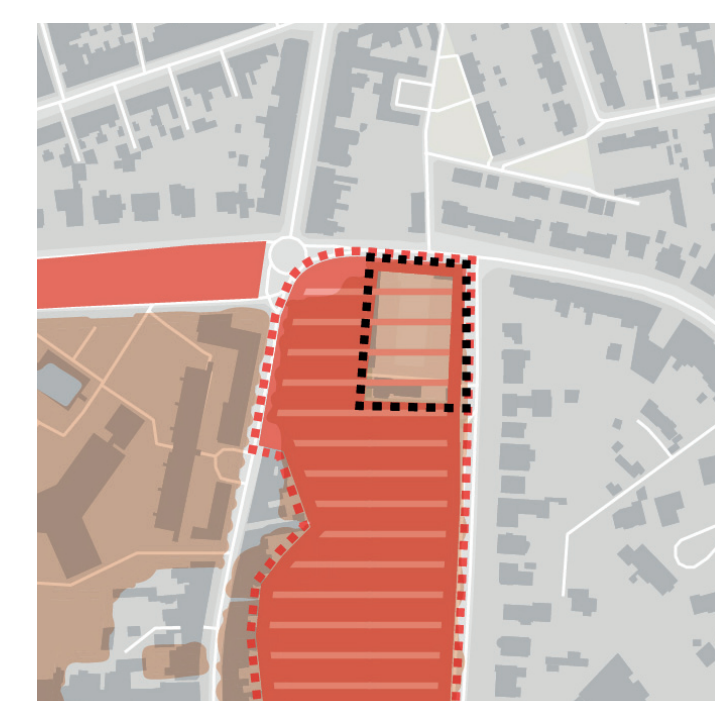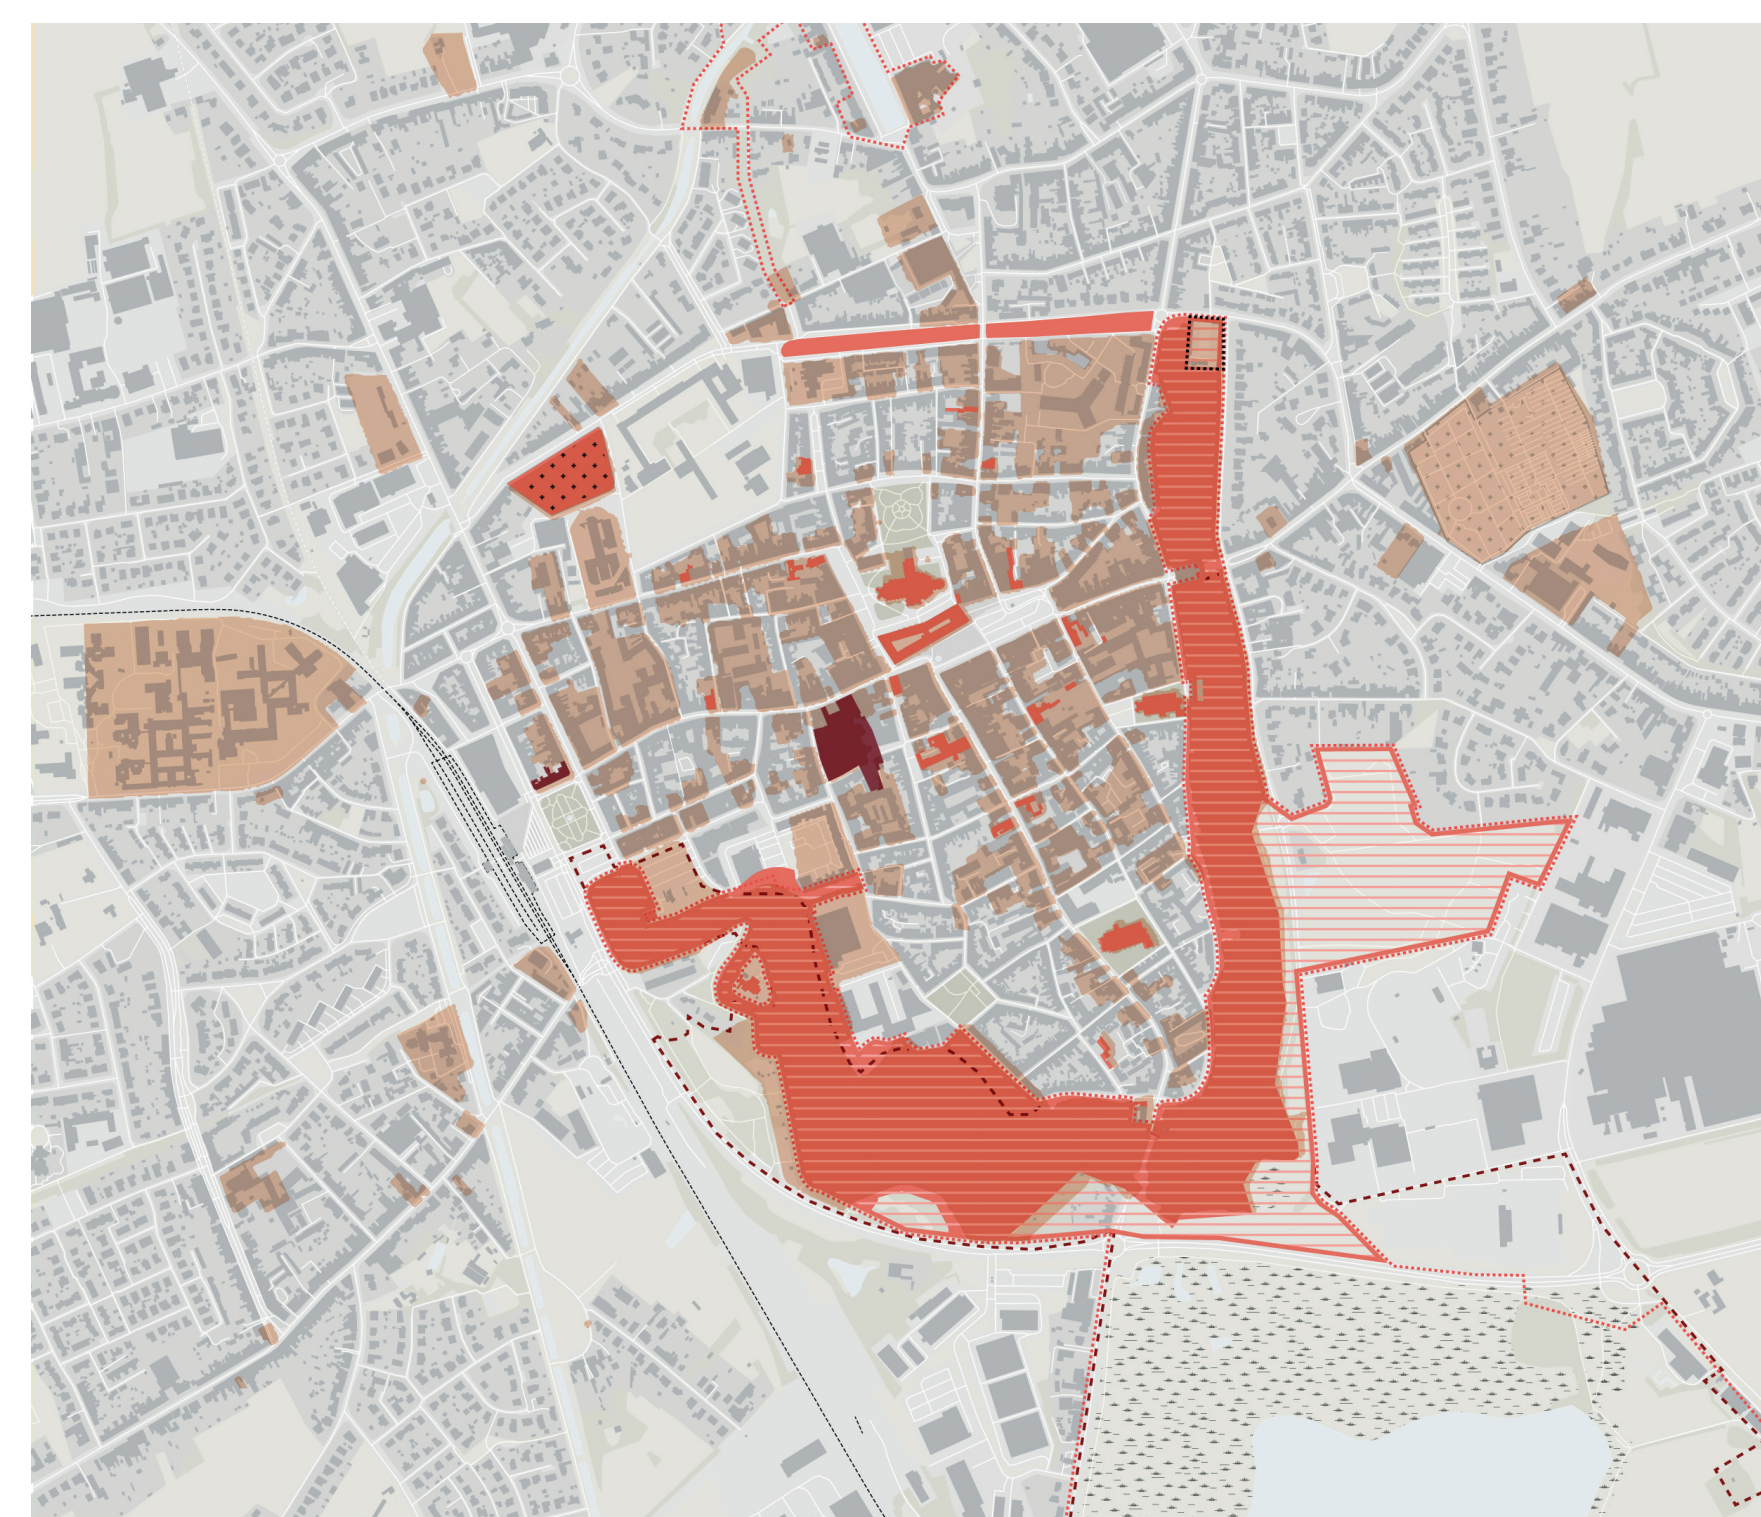



- beschermd monument
- erfgoedlandschap (vastgelegd in RUP)
- vastgesteld landschapsrelict
- vastgesteld bouwkundig erfgoed
- beschermd stads- en dorpsgezicht
- ankerplaats

ERFGOED het voormalig openluchtwembad is geen beschermd monument, maar maakt wel deel uit van een erfgoedlandschap en vastgesteld bouwkundig erfgoed.

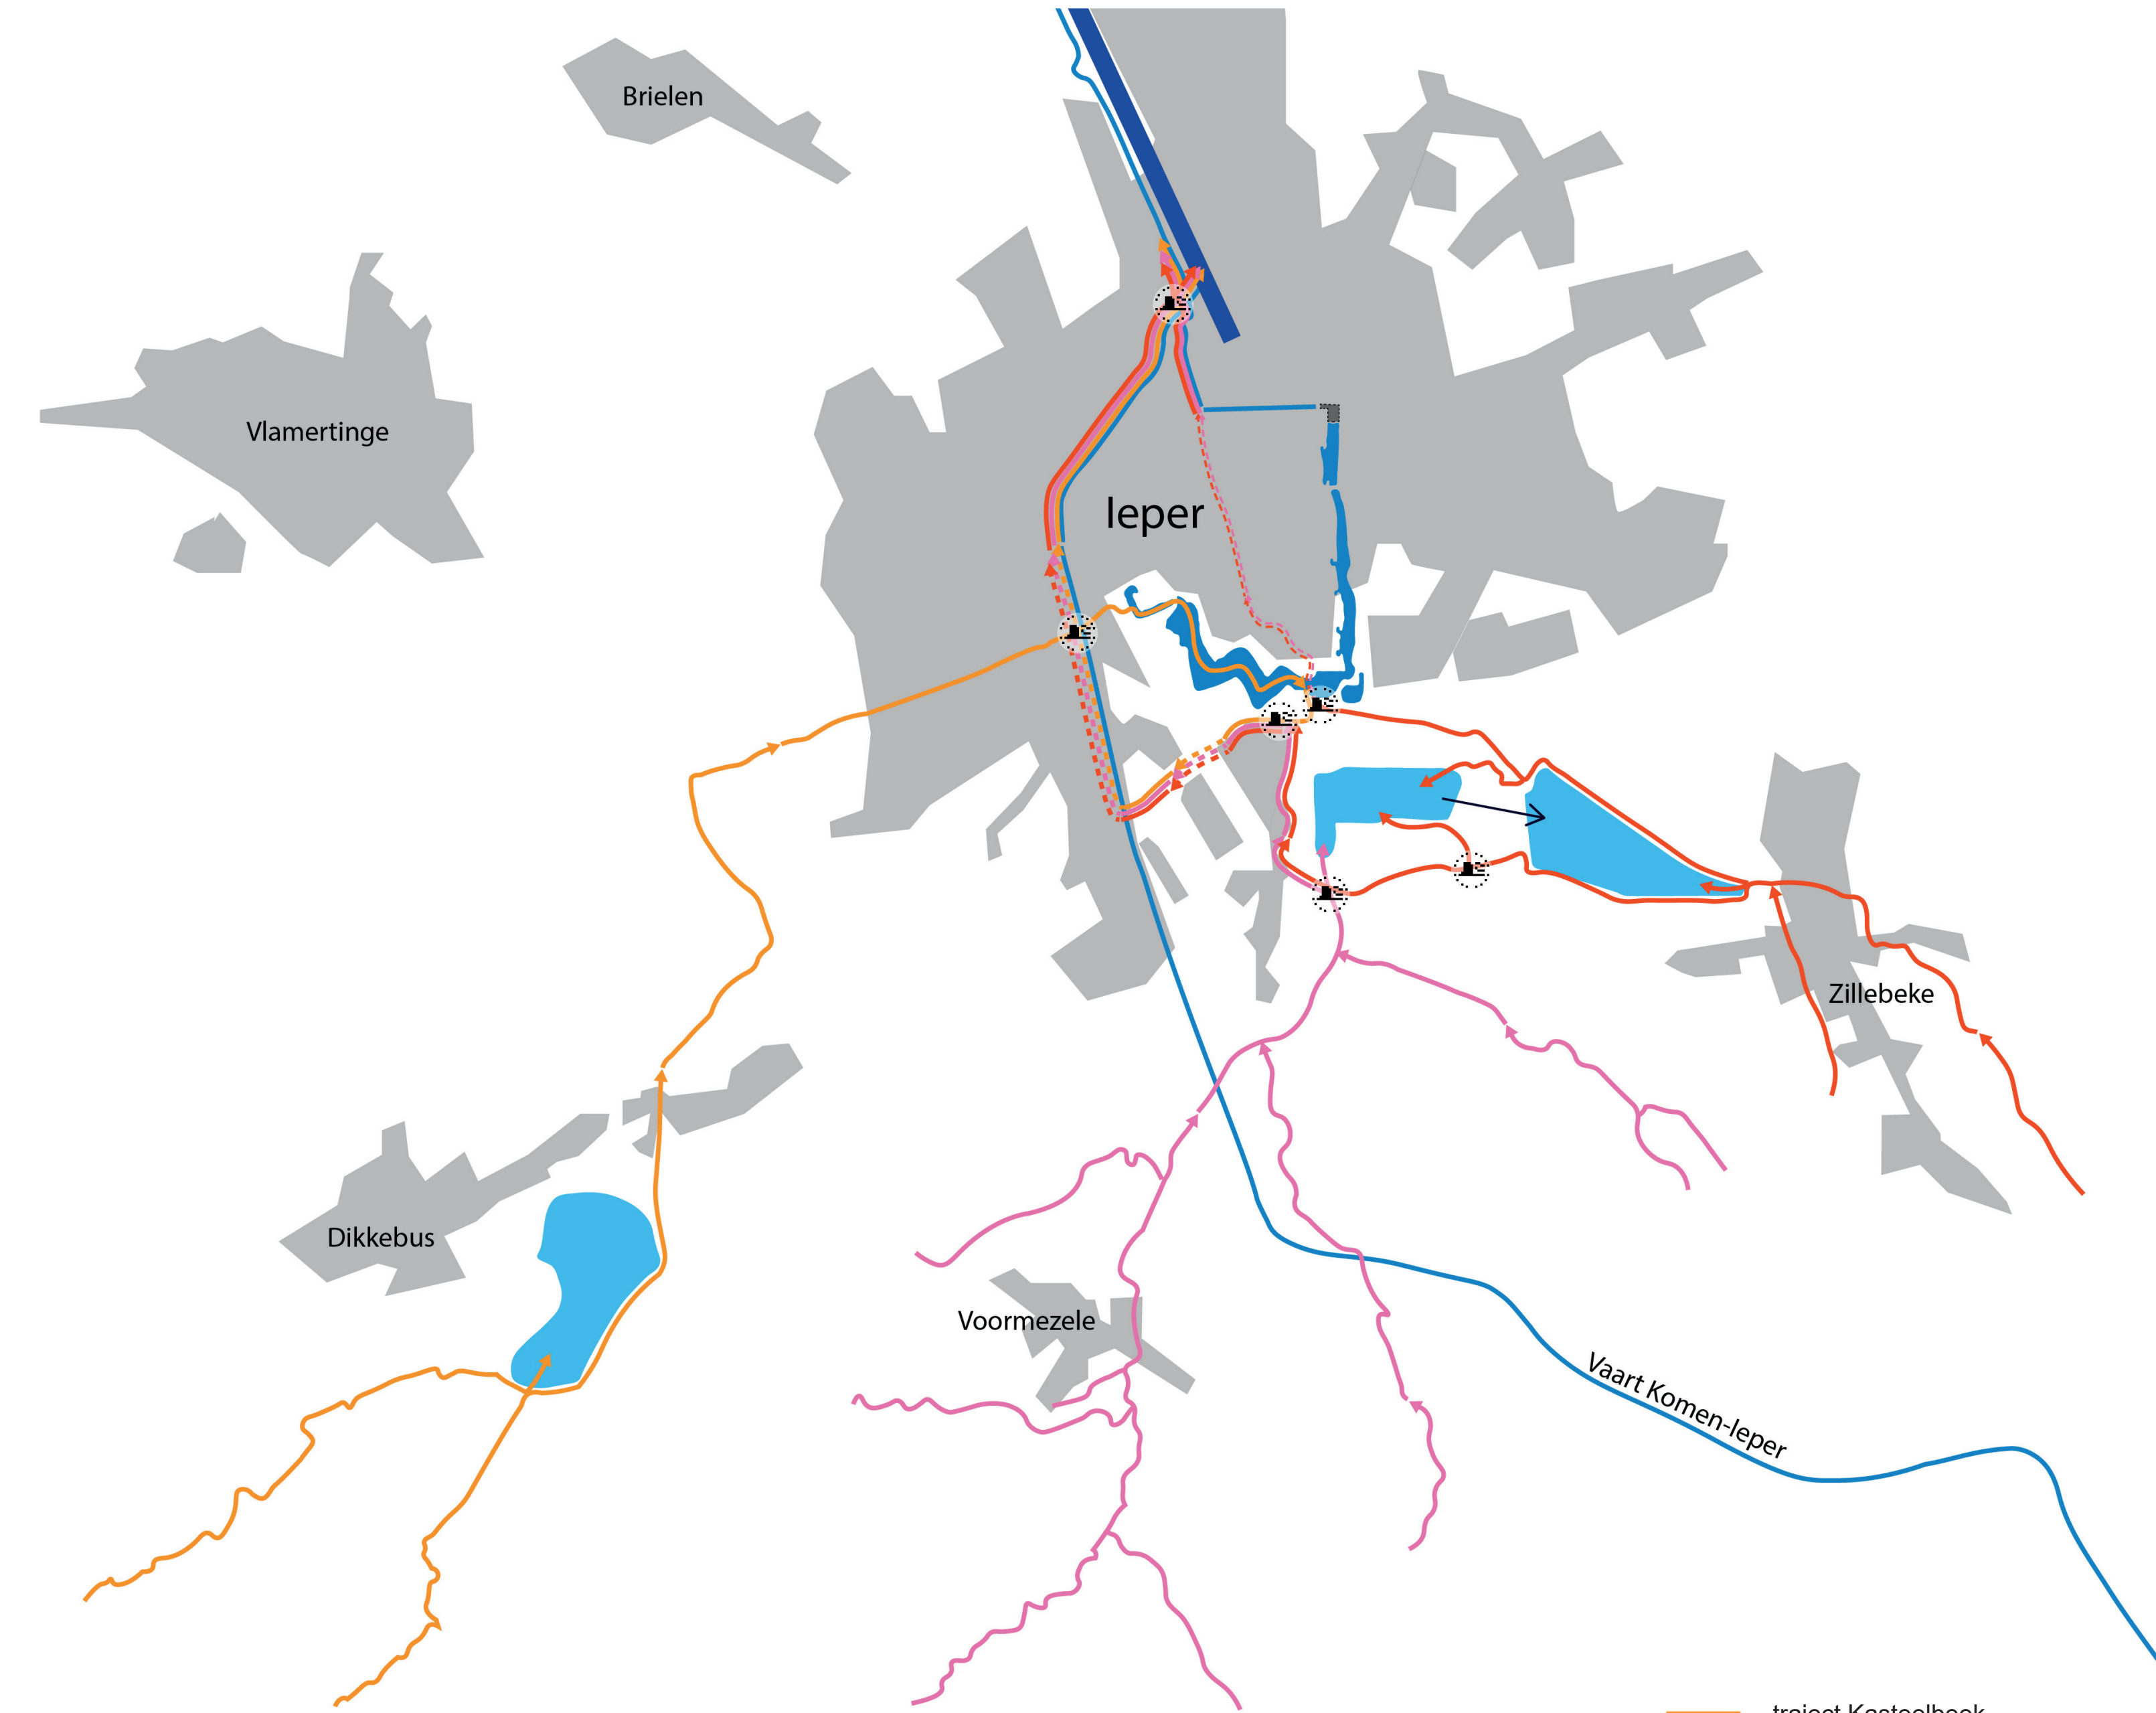


- traject Kasteelbeek
- traject Bollaerbeek
- traject Zillebeek
- leperlee (noodoverloop)
- drinkwateropslag
- vestingwater
- kanaal leper
- dorps- en stadskern
- projectsite
- stuurbare waterkering

WATERSYSTEEM het RUP Vestingslandschap legt in stedenbouwkundige voorschriften vast wat de mogelijkheden en beperkingen zijn voor de herinrichting van de ruimte.

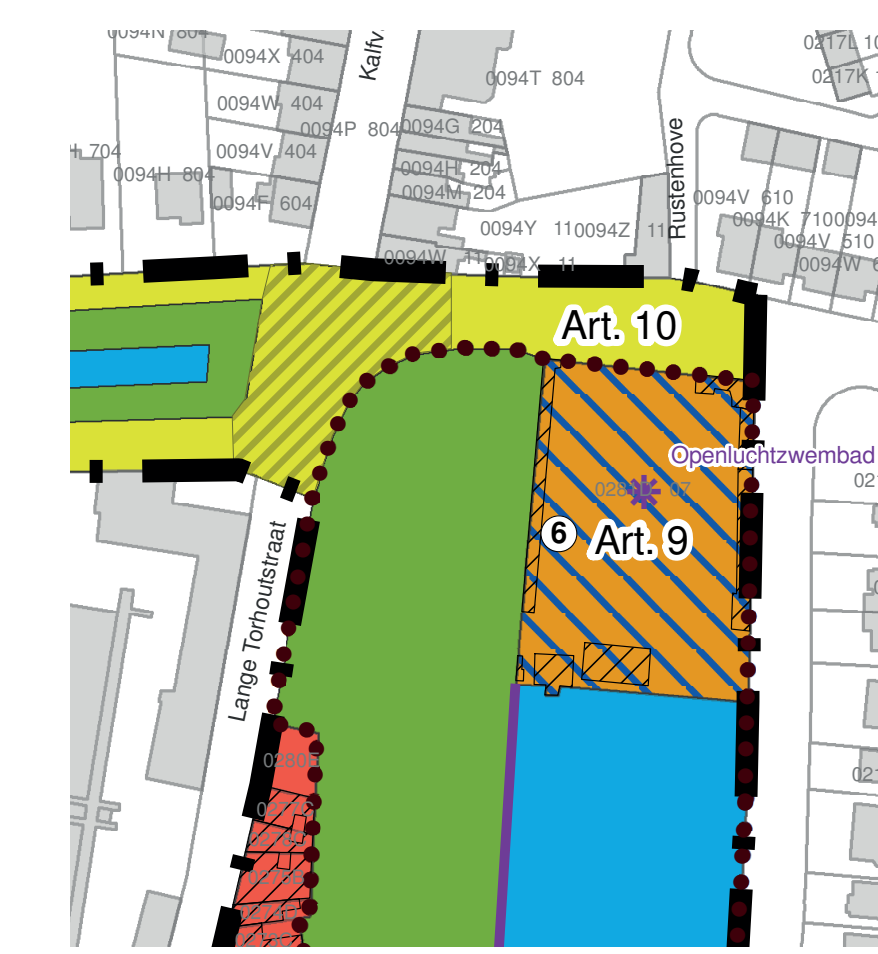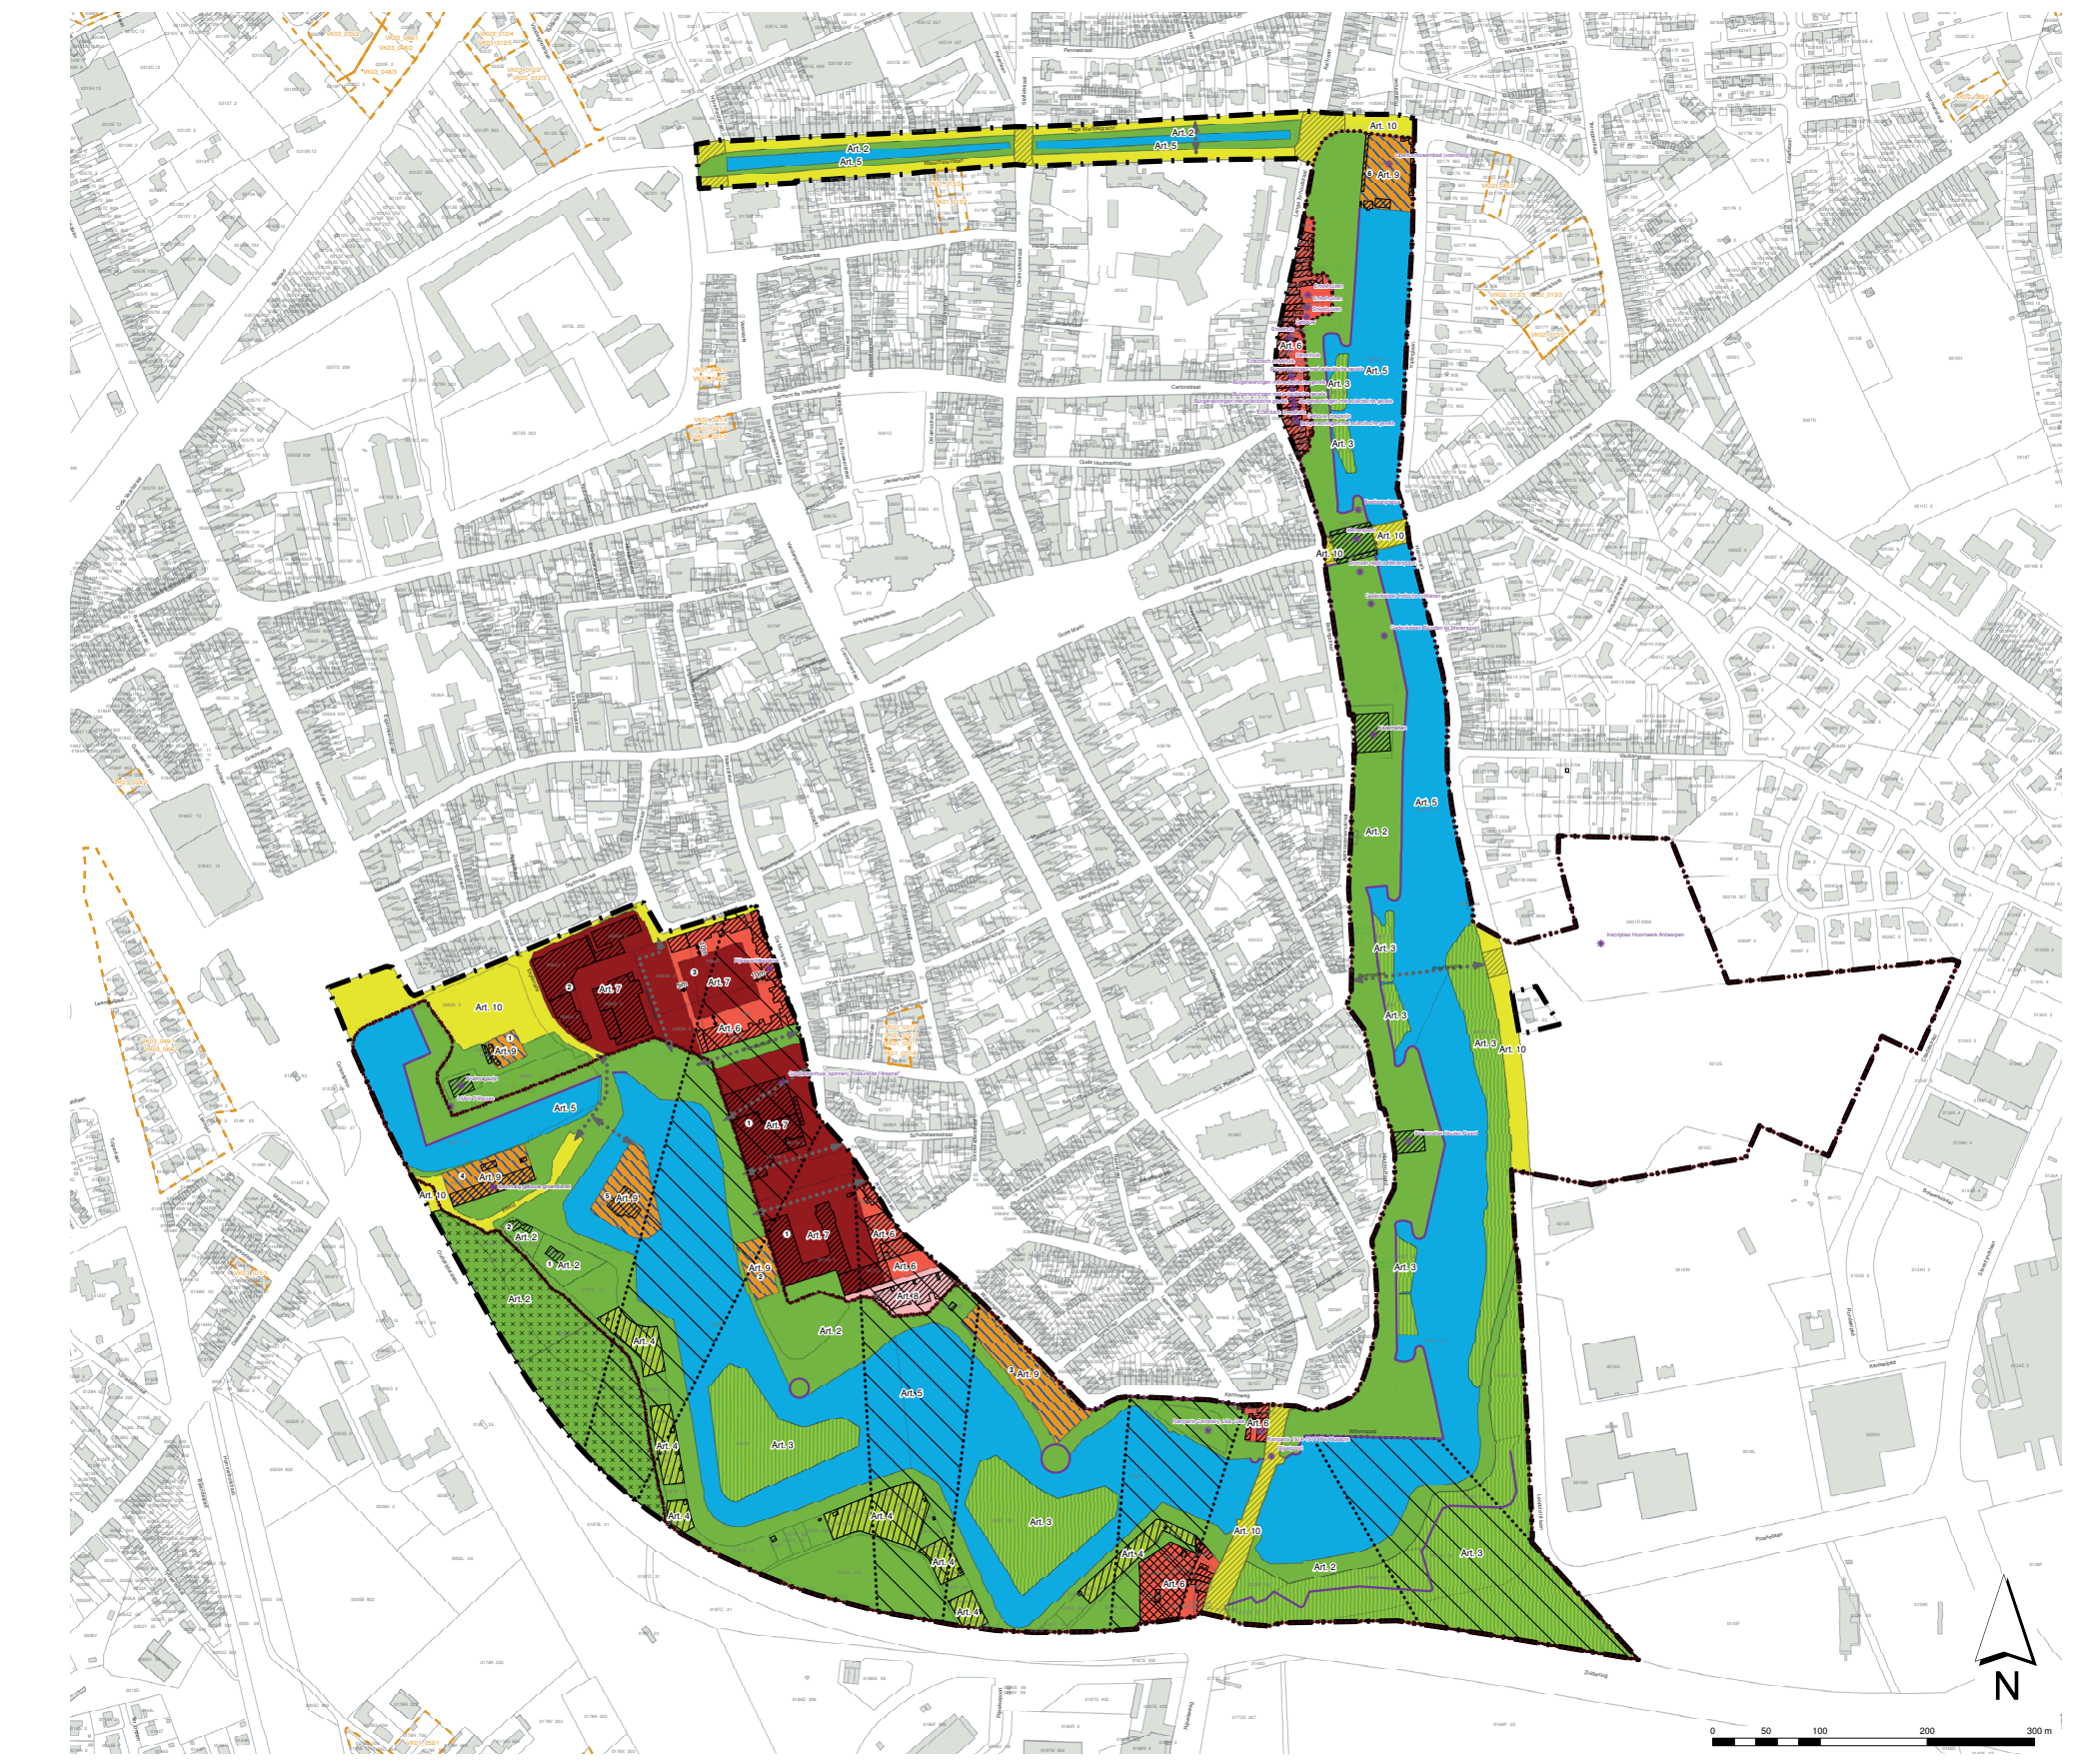


- Art.1: Erfgoedlandschap (zone in overdruk)
- Art.2: Parkzone met cultuurhistorisch waardevol karakter
- Art.5: Zone voor vestinggracht
- Art.9: Zone voor sport-, recreatie- en gemeenschapsvoorzieningen
- Art.10: Zone voor openbaar domein
- Aanduiding nummer deelzone
- Zone met aandacht voor oversteekbaarheid
- Cultuurhistorisch waardevolle gebouwen, constructies of structuren: bouwkundige / oorspronkelijke


RUIMTELIJKE ORDENING het RUP Vestingslandschap legt in stedenbouwkundige voorschriften vast wat de mogelijkheden en beperkingen zijn voor de herinrichting van de ruimte.

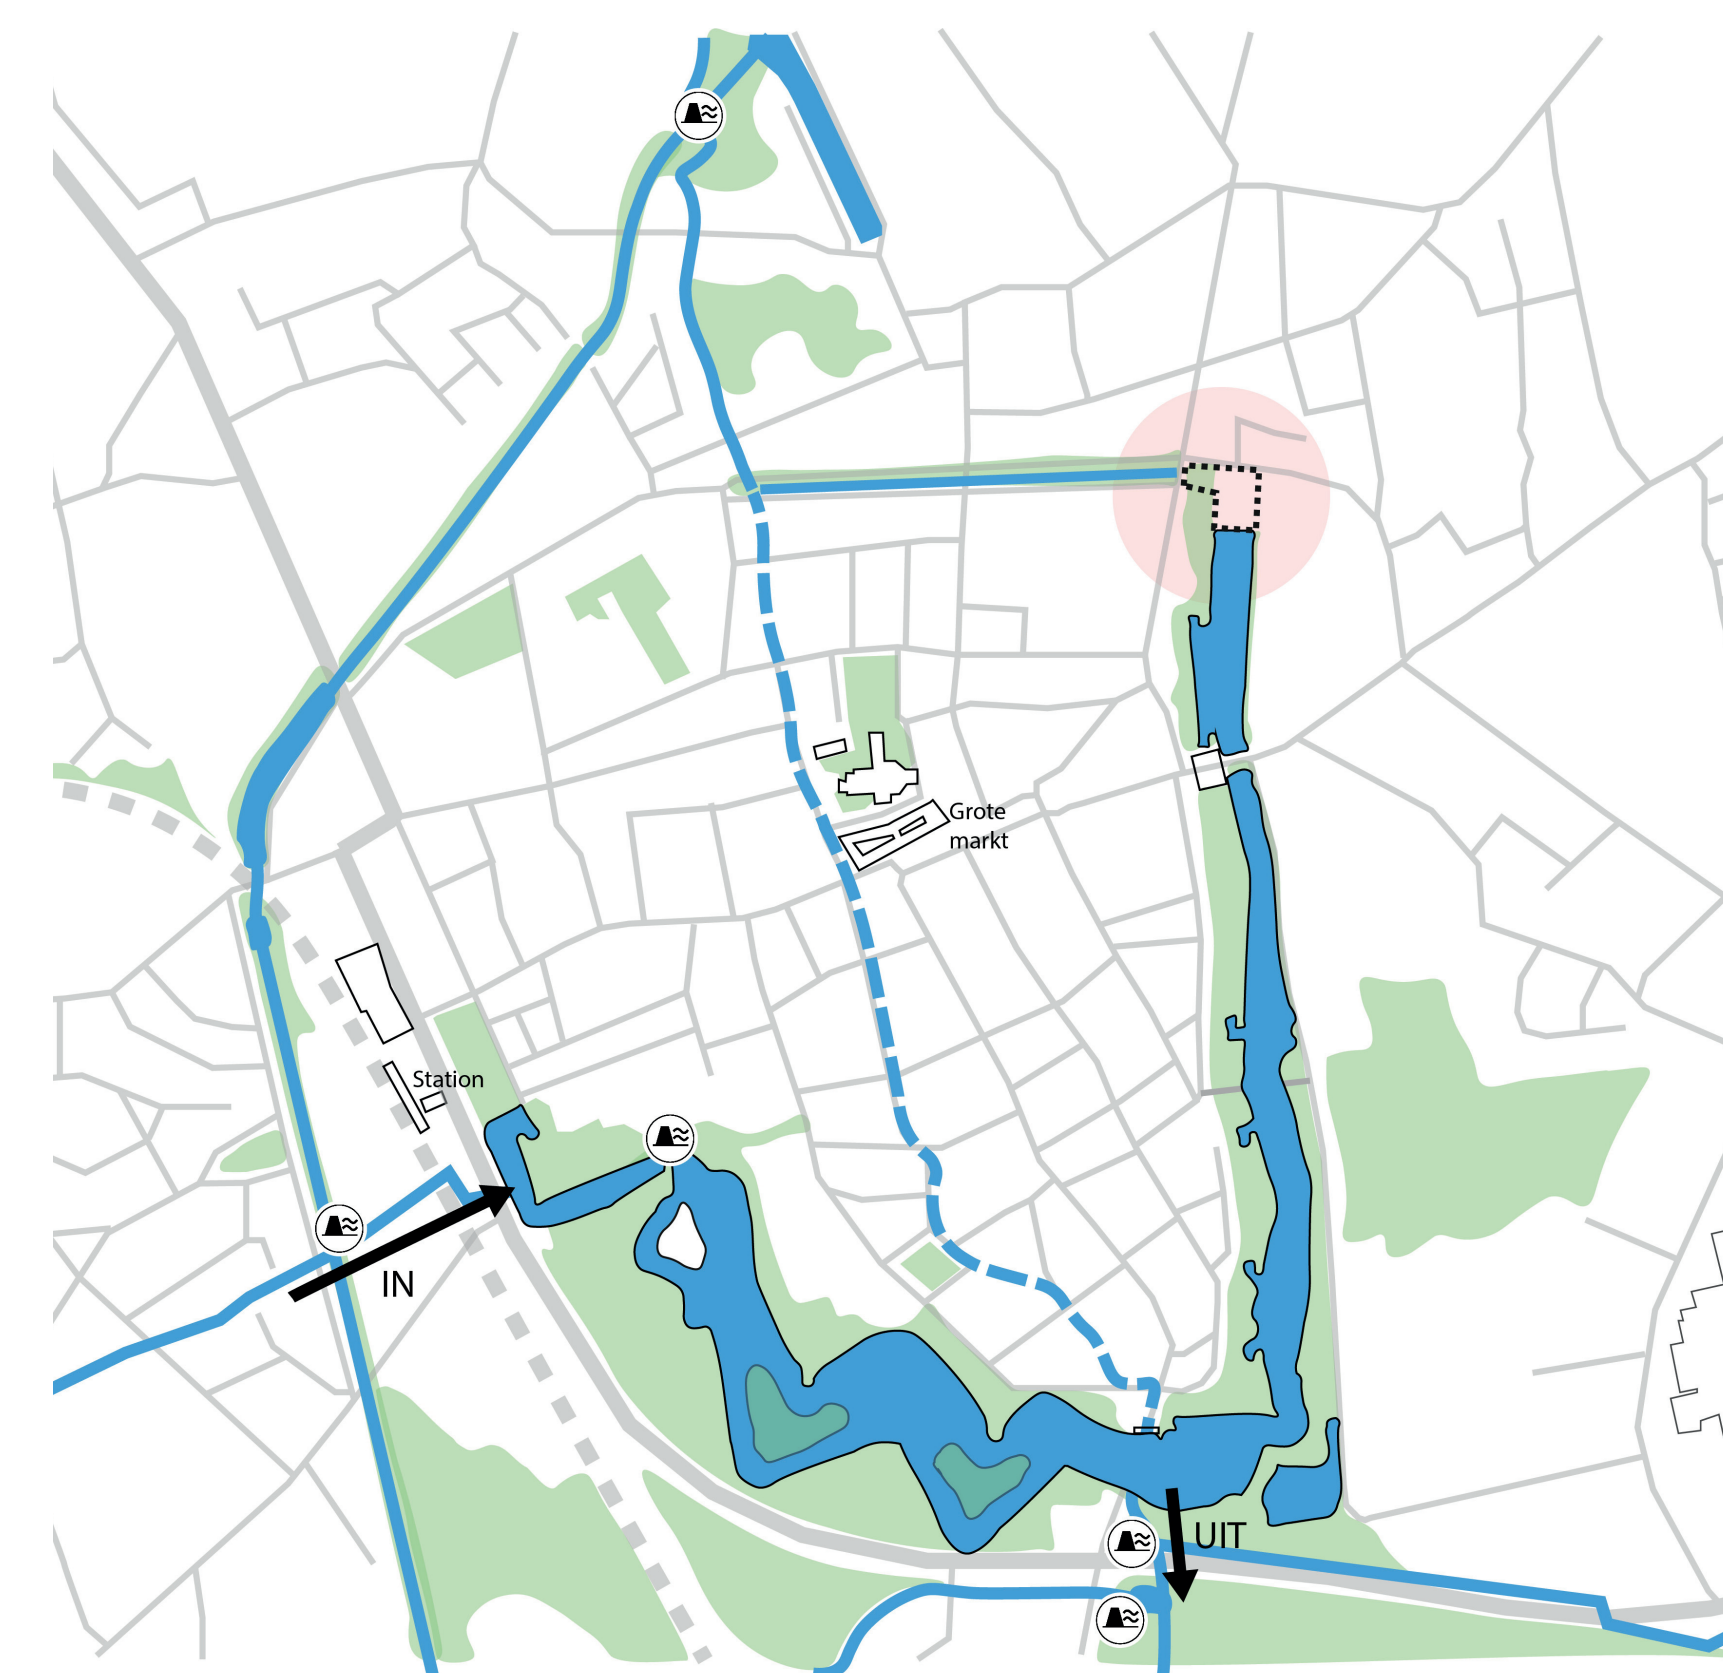

HUIDIGE SITUATIE slechts op één punt wateraanvoer naar en -afvoer uit de vestingen. Kasteelgracht is een 'dode' arm met stilstaand water.

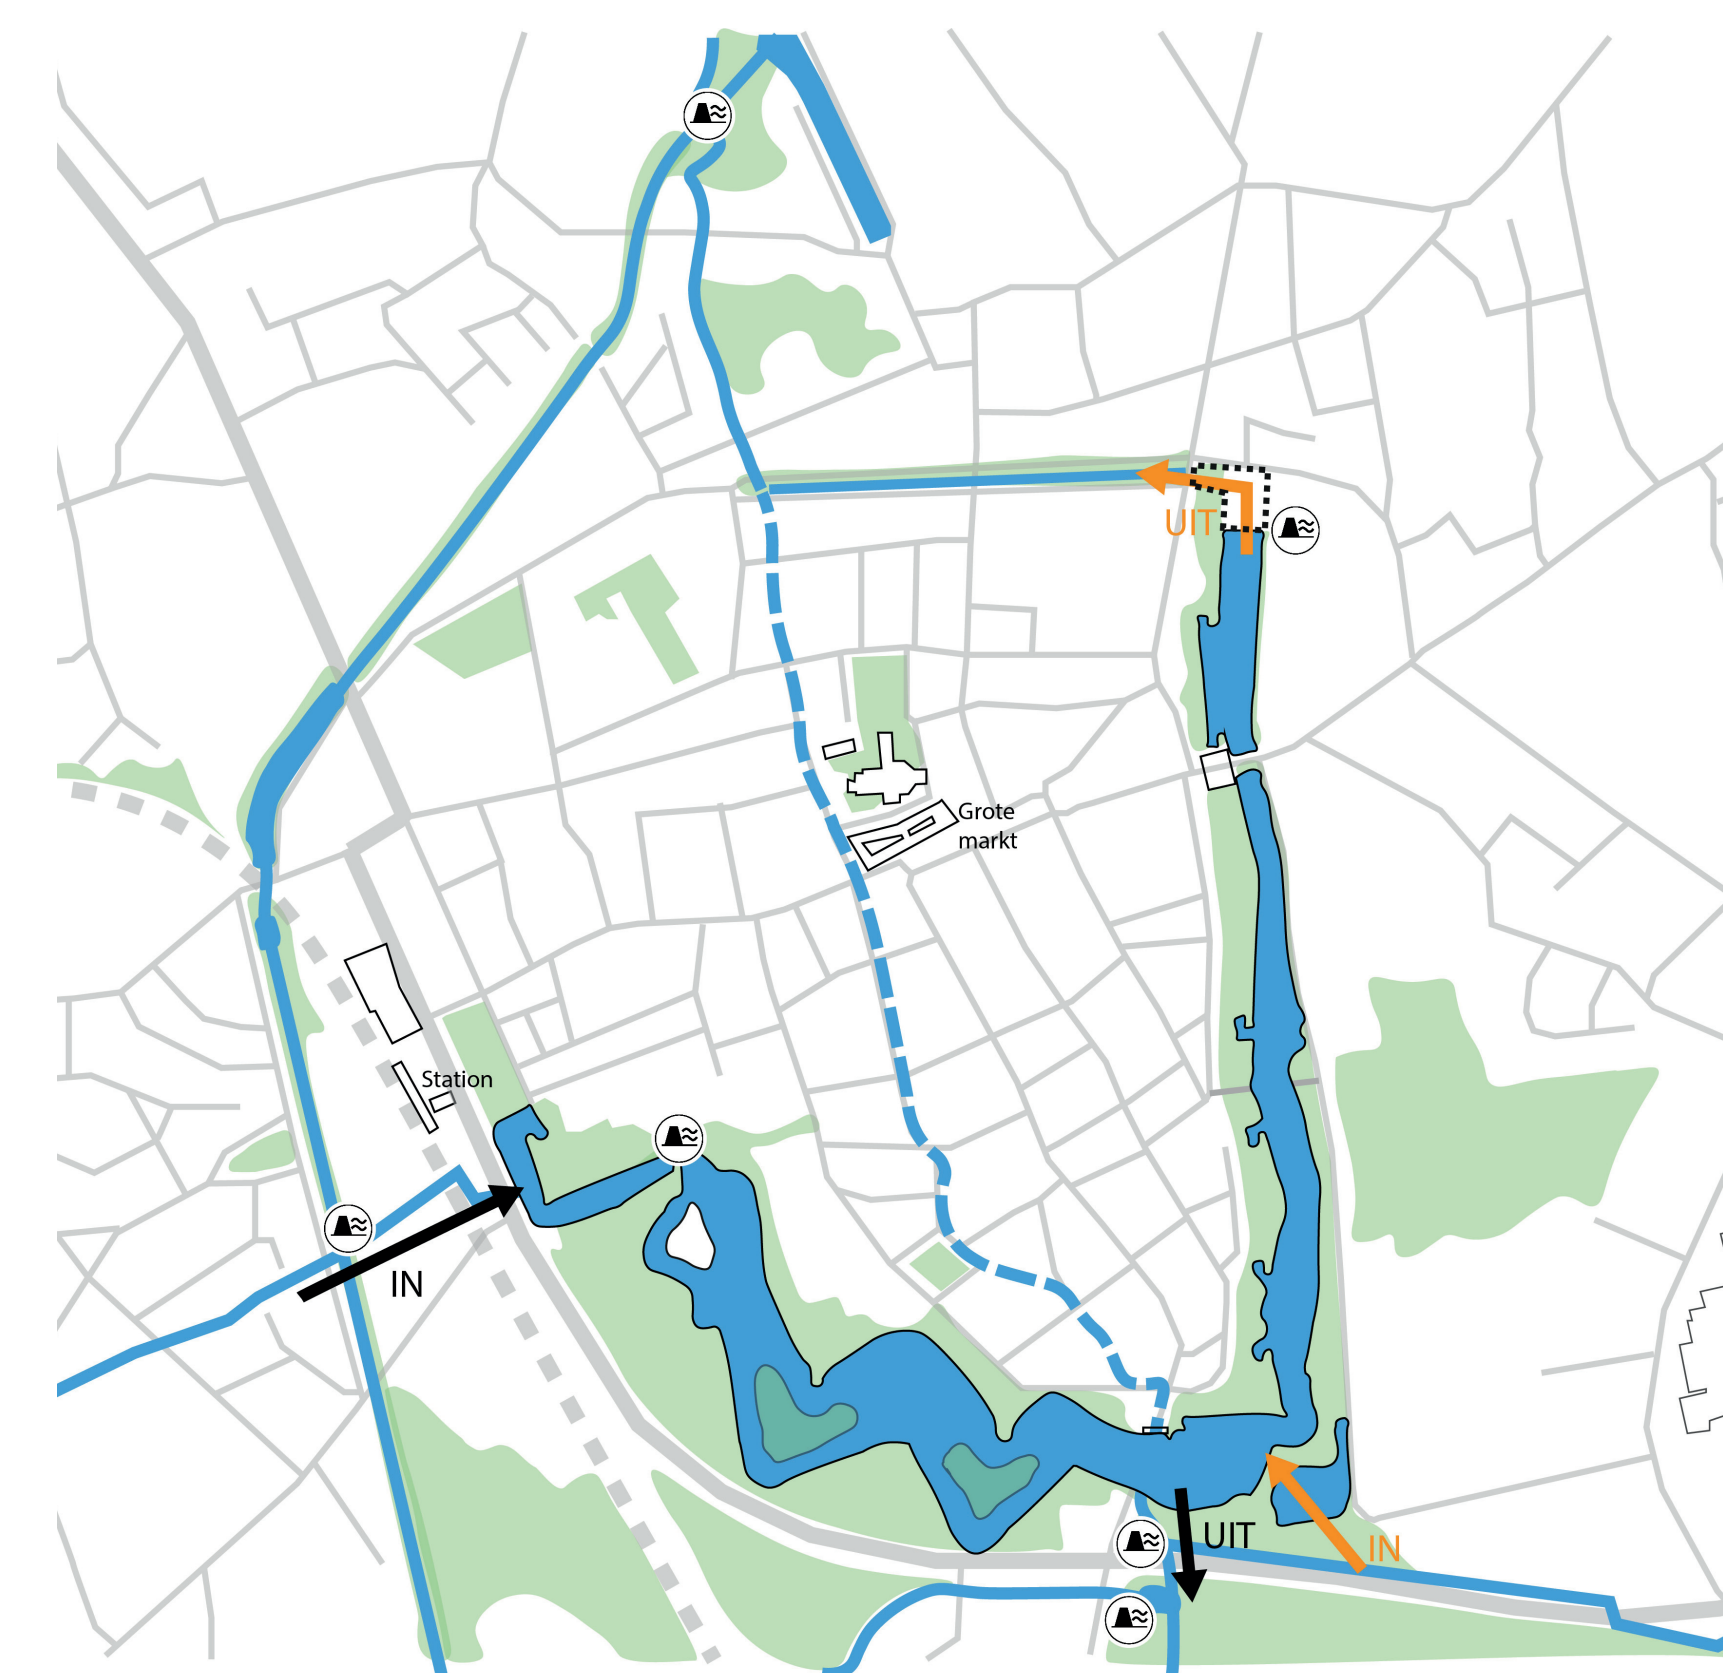

TOEKOMSTPERSPECTIEF vestingen als onderdeel van het grootschalig watersysteem dankzij een nieuwe uitstroom richting Wielstjesgracht.

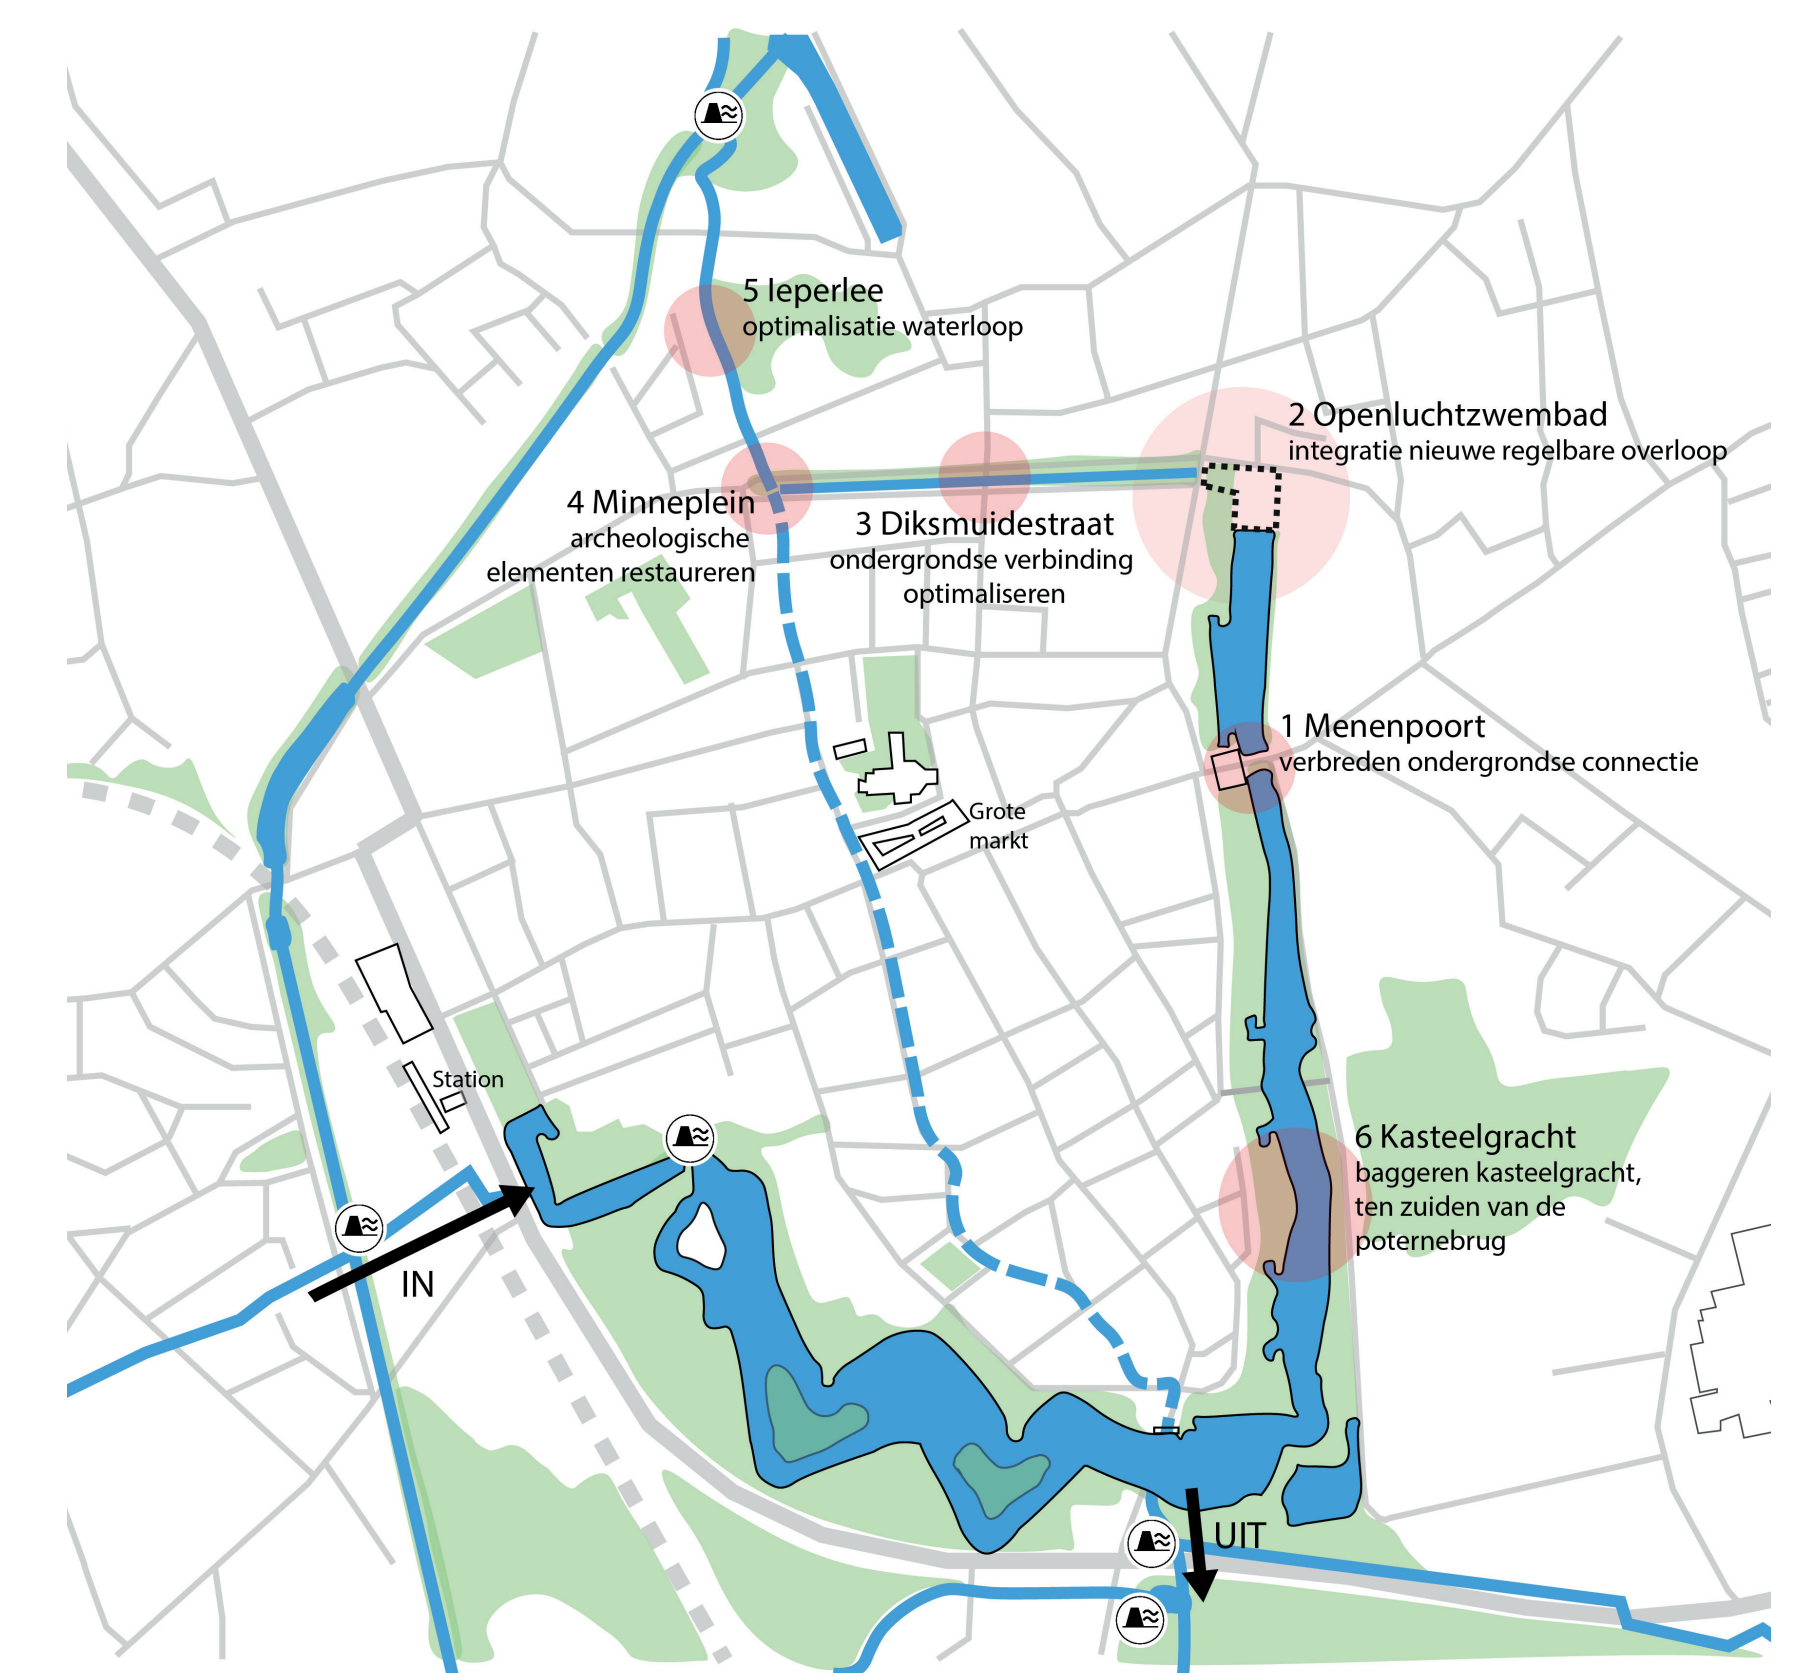

STAPPENPLAN om de nieuwe waterverbinding te realiseren, moeten vijf punten worden aangepast om de doorstroming van grotere volumes water aan te kunnen.