

ONTWERP

BPA nr. :IEPERLEEKANAAL -
UITBREIDING II

Goedgekeurd bij KB van 04/03/1980
Besluit tot in herzieningstelling 14/12/1989

Blad 2 : Bestemmingsplan

DE ONTWERPER:		Buroo Ruimteplan '80 8020 Brugge tel. 050 26 87 26	
DE DIRECTEUR	DIENSTHOOFD	DE URBANIST	SCHAAL: 1/1500
A. Colpaert	G. G. G. G.	P. G. G. G.	Gebouwd R. B. B. B.
WILZIGINGEN		DATUM	
Aangepast aan bepaalde van plenaire vergadering van 19/02/1990		31/08/1990	

VERKLARING BIJ DE GRAFISCHE VOORSTELLING

1	perceelgrens
2	bebouwing met groot karakter
3	bebouwing met openbare bestemming
4	grens van het BPA
5	rooilijn en tevens grens van het BPA
6	rooilijn
7	verplichte bouwlijn op rooilijn
8	verplichte bouwlijn
9	uiterste grens der hoofgebouwen
10	uiterste grens der bijgebouwen
11	zonegrens
12	beplanting 1 bij wijk van verandering

gezien en voorlopig aangenomen door de gemeenteraad in vergadering van ... 23 JUL 1980 ...


op bevel,
De Sekretaris, J. VAN DER LINDEN
De Burgemeester, A. VERSTRAETE

het college van burgemeester en schepenen verklaart dat onderhavig BPA voor evenwijdig ter hoogte heeft gelegen van 17 DEC tot 17 JAN 1991 namens het college,

op bevel,
De Sekretaris, J. VAN DER LINDEN
De Burgemeester, A. VERSTRAETE

gezien en definitief aangenomen door de gemeenteraad in vergadering van ... 24 JUL 1990 ...

op bevel,
De Sekretaris, J. VAN DER LINDEN
De Burgemeester, A. VERSTRAETE

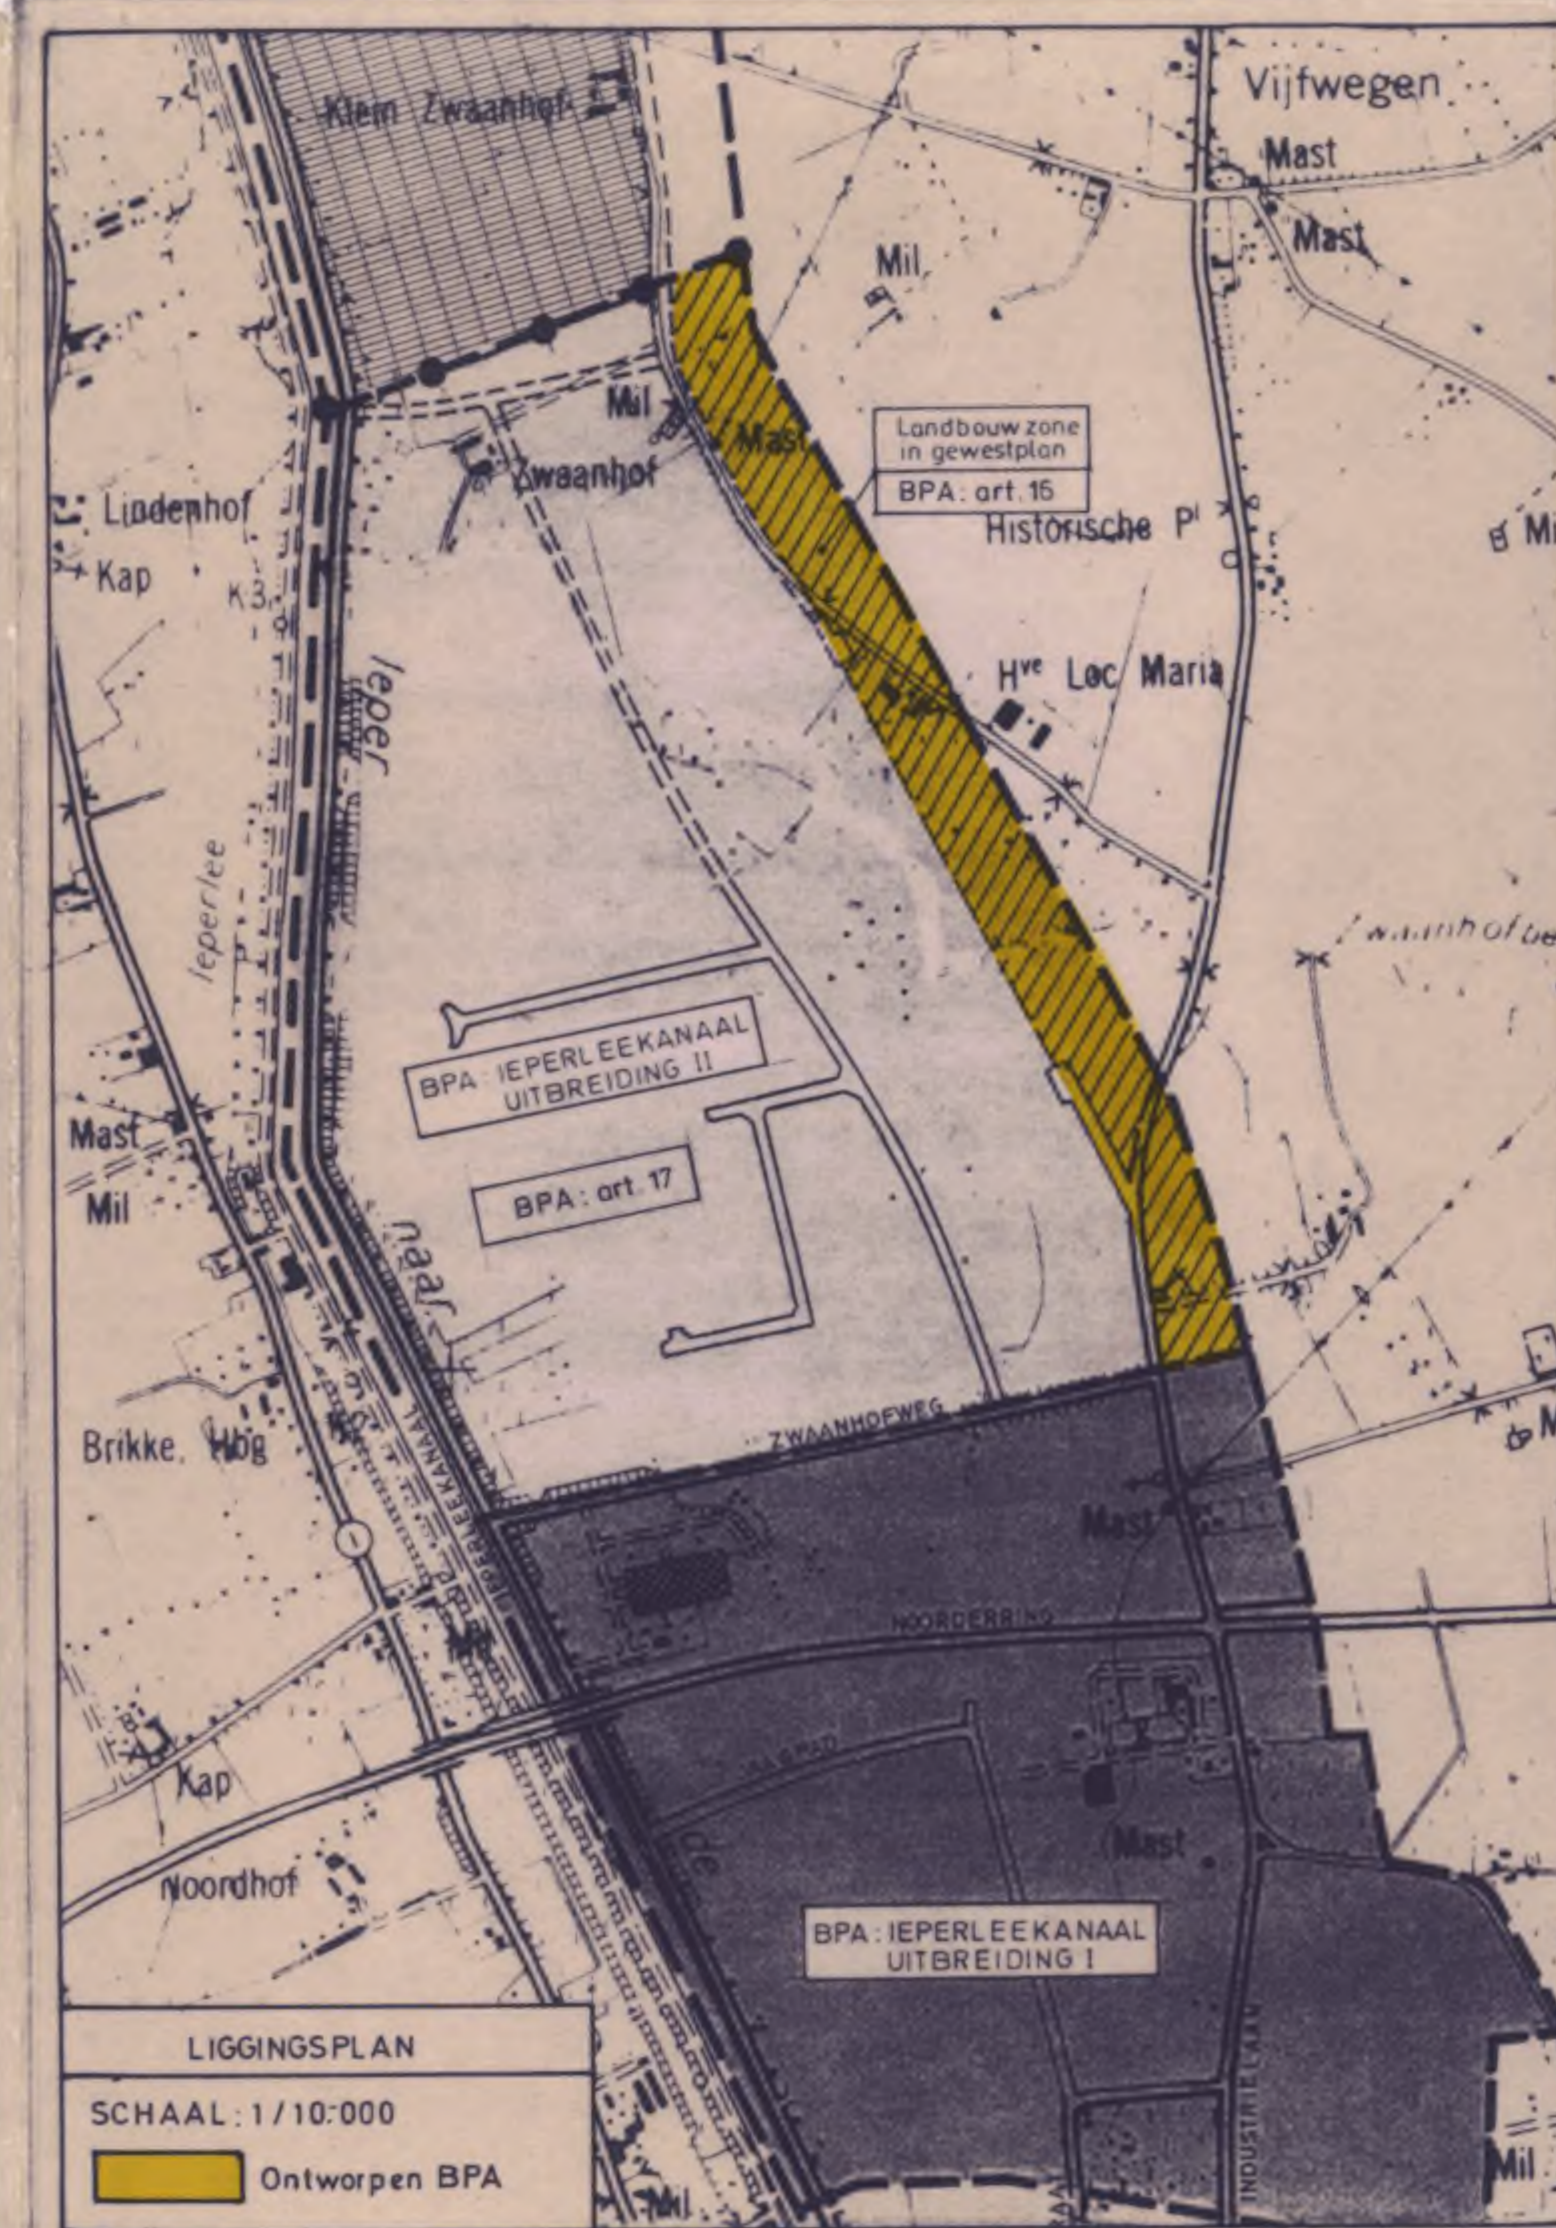

STEDEBOUWKUNDIGE VOORSCHRIFTEN

	ZONE 1 - WEGENS * Kleurlegende: geel * Zone voor wegen met verkeersfunctie en daaropvolgende vrije ruimten, plaatselijk versmald tot open bare parkeerplaats, overdecks- en nutsgebouwen kunnen aldus worden opgericht met een maximale grondoppervlakte van telkens 100 m ² .
	ZONE 2 - LANDBOUWZONE * Kleurlegende: beige * Deze zone is bestemd voor de algemene landbouwvoering met inbegrip van de mogelijkheid tot bouwen van voor het bedrijf noodzakelijk gebouwen en de woning(en) van de exploitant(en).