


**ONTWERP**  
 Administratie voor Ruimtelijke Ordening, Huurvesting, Monumenten en Landschappen (AMOR)  
 De Vlaamse minister van Openbare Werken, Verkeer en Ruimtelijke Ordening  
 Luc DEHAENE

**BPA ZUIDERRING**  
 Goedgekeurd bij m.b. van 22 oktober 1987 - nummer D 3077/28  
 Goedgekeuring gehele in herzieningstelling bij m.b. van 3 maart 1998.

**BLAD 2 : Bestemmingsplan**

DE ONTWERPER :

STADSBEESTUUR IEPER Dienst Ruimtelijke Ordening		Grote Markt 34 4000 IEPER tel. 057/22 85 52 fax. 057/22 85 78
De Burgemeester, Luc DEHAENE	De Secretaris, Jan BREYNE	De Plafatoog, Piet WILLEN
WILZINGEN Officiële adviesprocedure 22/10/1998 - 22/11/1998 Plenaire vergadering 20/11/1998		Schaal : 1:2000 Getekend: Peter Pilsen Luc Maes & Kathy Laheyne Datum : 14/10/1998 DATUM 25/11/1998

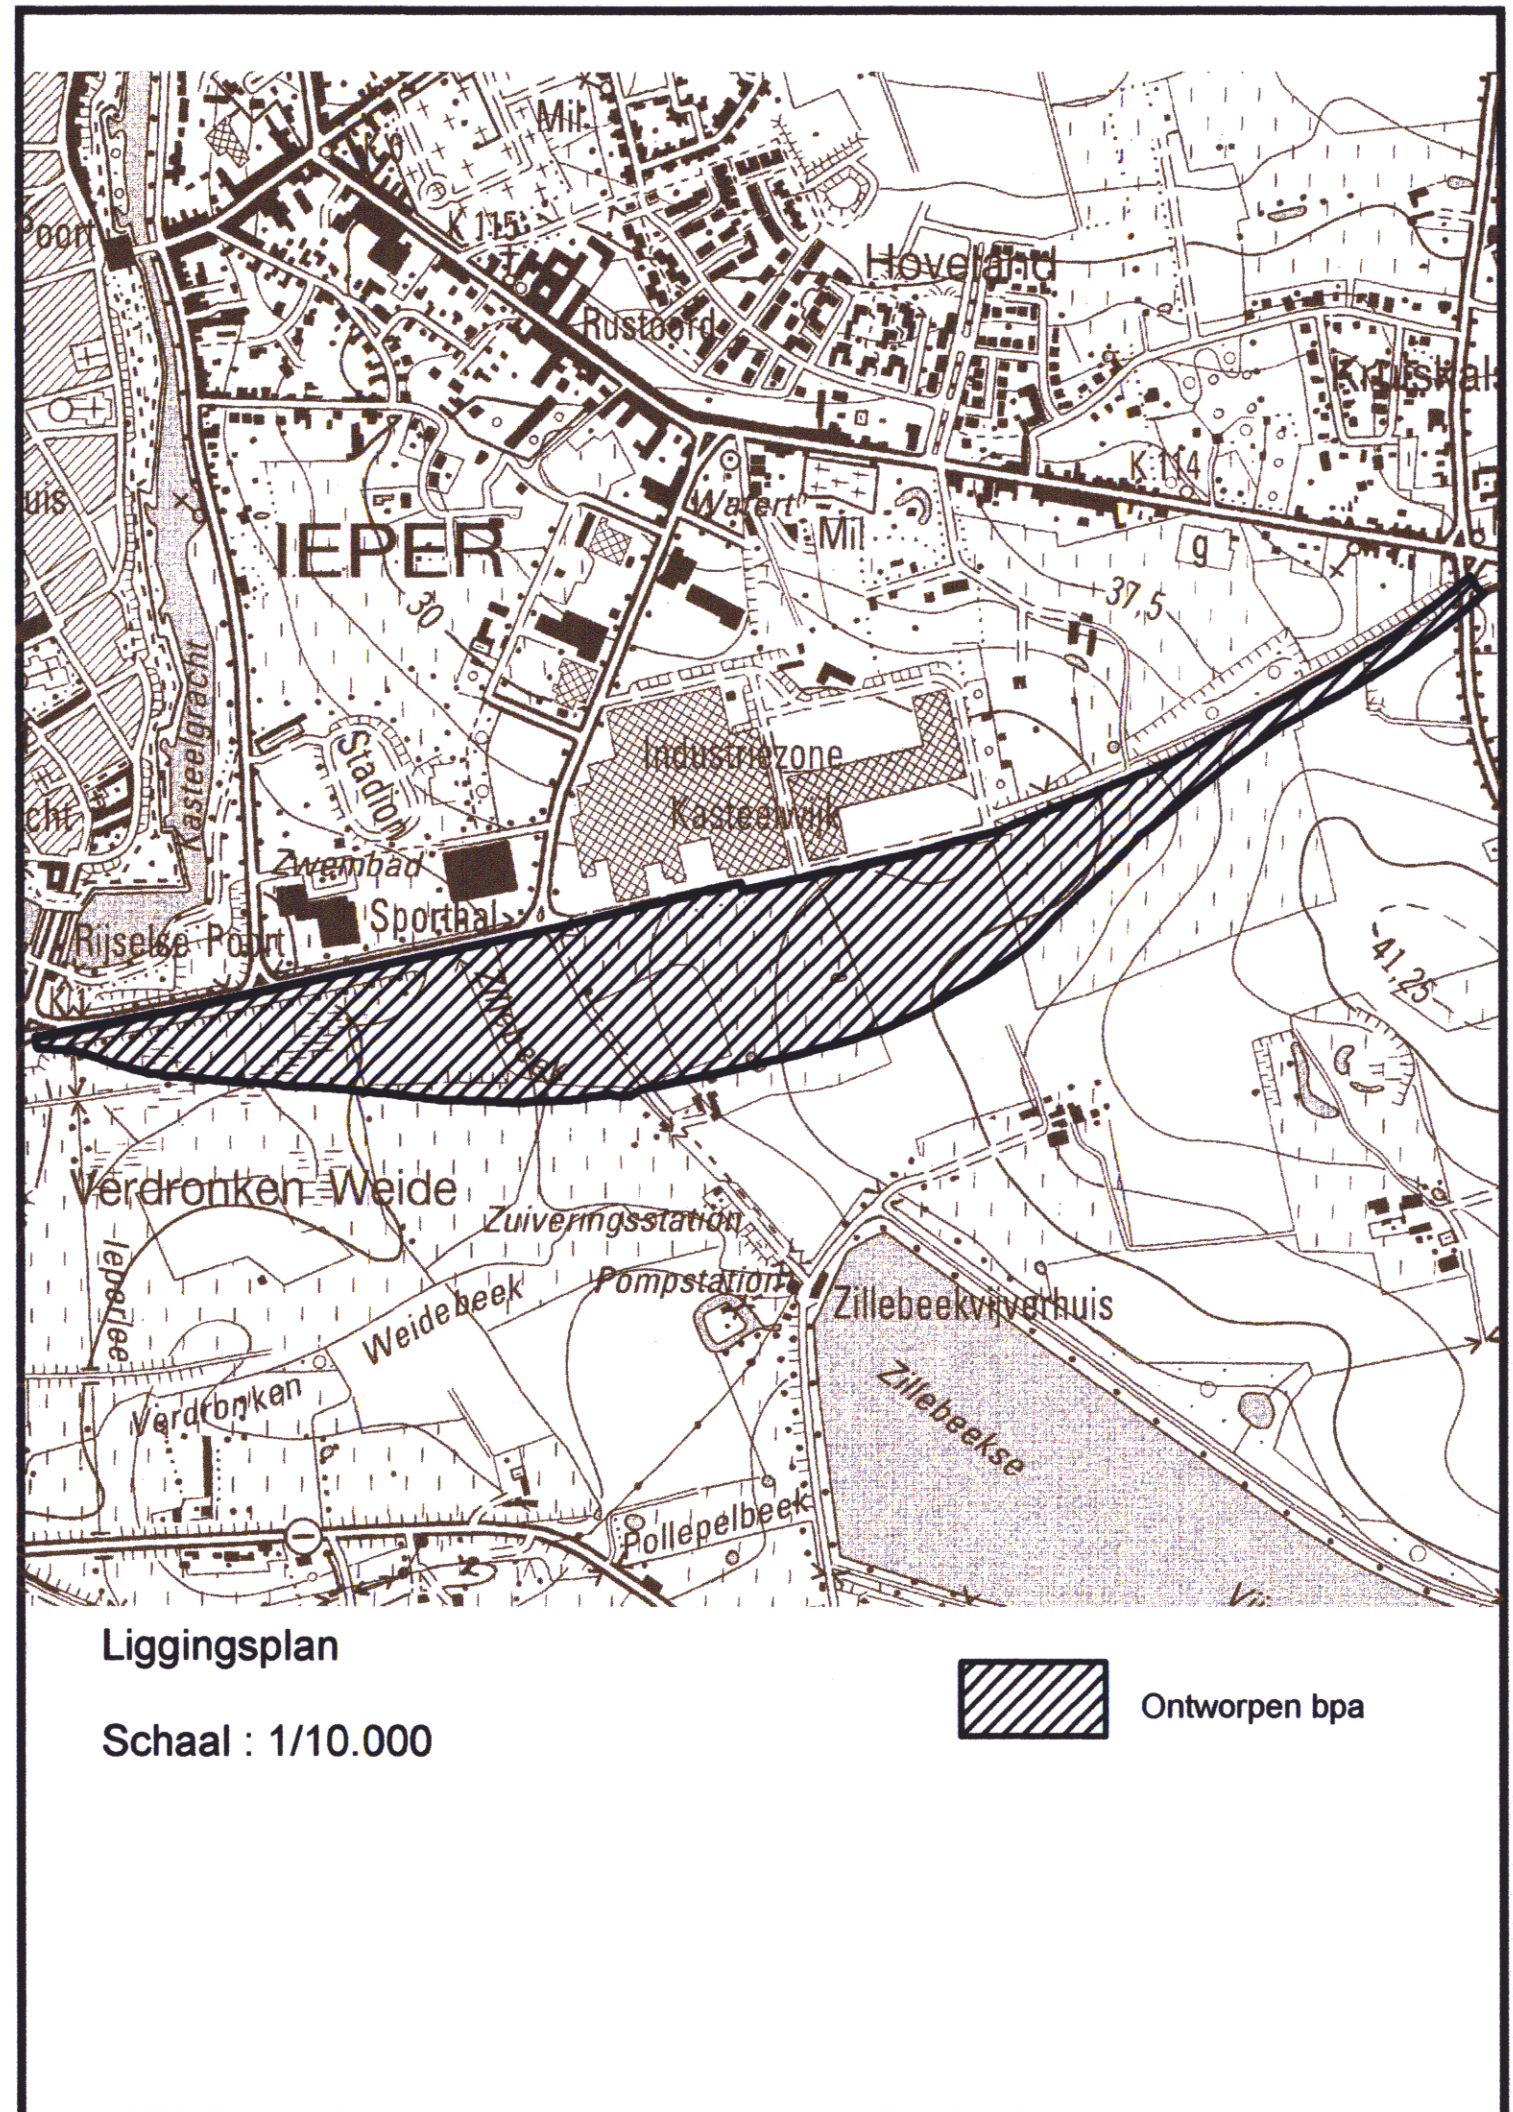

gezien en voorlopig aanvaard door de gemeenteraad in vergadering van 7 december 1998, op bevel,

De Secretaris,  
Jan BREYNE

De Burgemeester,  
Luc DEHAENE

het College van Burgemeester en Schepenen verklaart dat onderhavig bpa voor eenieder ter inzage heeft gelegen van 18 december 1998 tot en met 17 januari 1999, namens het College,

op bevel,

De Secretaris,  
Jan BREYNE

De Burgemeester,  
Luc DEHAENE

gezien en definitief aangenomen door de gemeenteraad in vergadering van 1 februari 1999, op bevel,

De Secretaris,  
Jan BREYNE

De Burgemeester,  
Luc DEHAENE

**LEGENDE**

- Industriezone
- 2 Zone voor kantoren, demonstraties en andere ondersteunende activiteiten
- 3 Sportpark
- 4 Secundaire weg en aanhorigheden
- 5 Lokale weg en aanhorigheden
- 6 Zone voor openbaar groen
- 7 Parkzone met bijzonder statuut
- 8 Waterwinningsgebied
- 9 Agrarisch gebied
- 10 Bos
- Grens bpa Zuiderring

