

PROVINCIE WEST - VLAANDEREN  
STAD IEPER ( VOORMEZELE )

ONTWERP

BPA : BEDRIJVENZONE  
" VIERSTRAAT "

Overeenkomstig art. 17 van de wet van 29 maart 1962

Blad 2 : Bestemmingsplan

Administratie voor Ruimtelijke  
Ordening en Bestemming  
bij bekend en gevoelt te worden  
bij het besluit van heden  
nr. D. 2077/38  
Brussel, 06-12-1990  
De Vlaamse Minister van Openbare  
Werken, Ruimtelijke Ordening en  
Binnenlandse Aangelegenheden,  
(get) T. Keichtmans

DE ONTWERPER:


**witab** westvlaamse  
intercommunale voor  
technisch advies en bijstand  
voor ruimtelijke ordening  
Baron Ruetteleaan 35  
8320 Brugge  
tel.: 050 35 81 28

DE DIRECTEUR DE DIENSTHOOFD DE URBANIST Schaal: 1/1000  
A. Colpaert M. Gels P. Gelyncx  
Getekend:  
R. Blotrock  
Datum: 23/01/1990

WIJZIGINGEN DATUM  
Aangepast aan bepaalde in plenaire vergadering van 19/02/1990

VERKLARING BIJ DE GRAFISCHE VOORSTELLING

1	perceelgrens
2	bebouwing met privaat karakter
3	bebouwing met openbare bestemming
4	grens van het BPA.
5	
6	rooilijn
7	verplichte bouwlijn op rooilijn
8	verplichte bouwlijn
9	uiterste grens der hoofdgebouwen
10	uiterste grens der bijgebouwen
11	zongrens
12	beplanting (bij wijze van aanduiding)

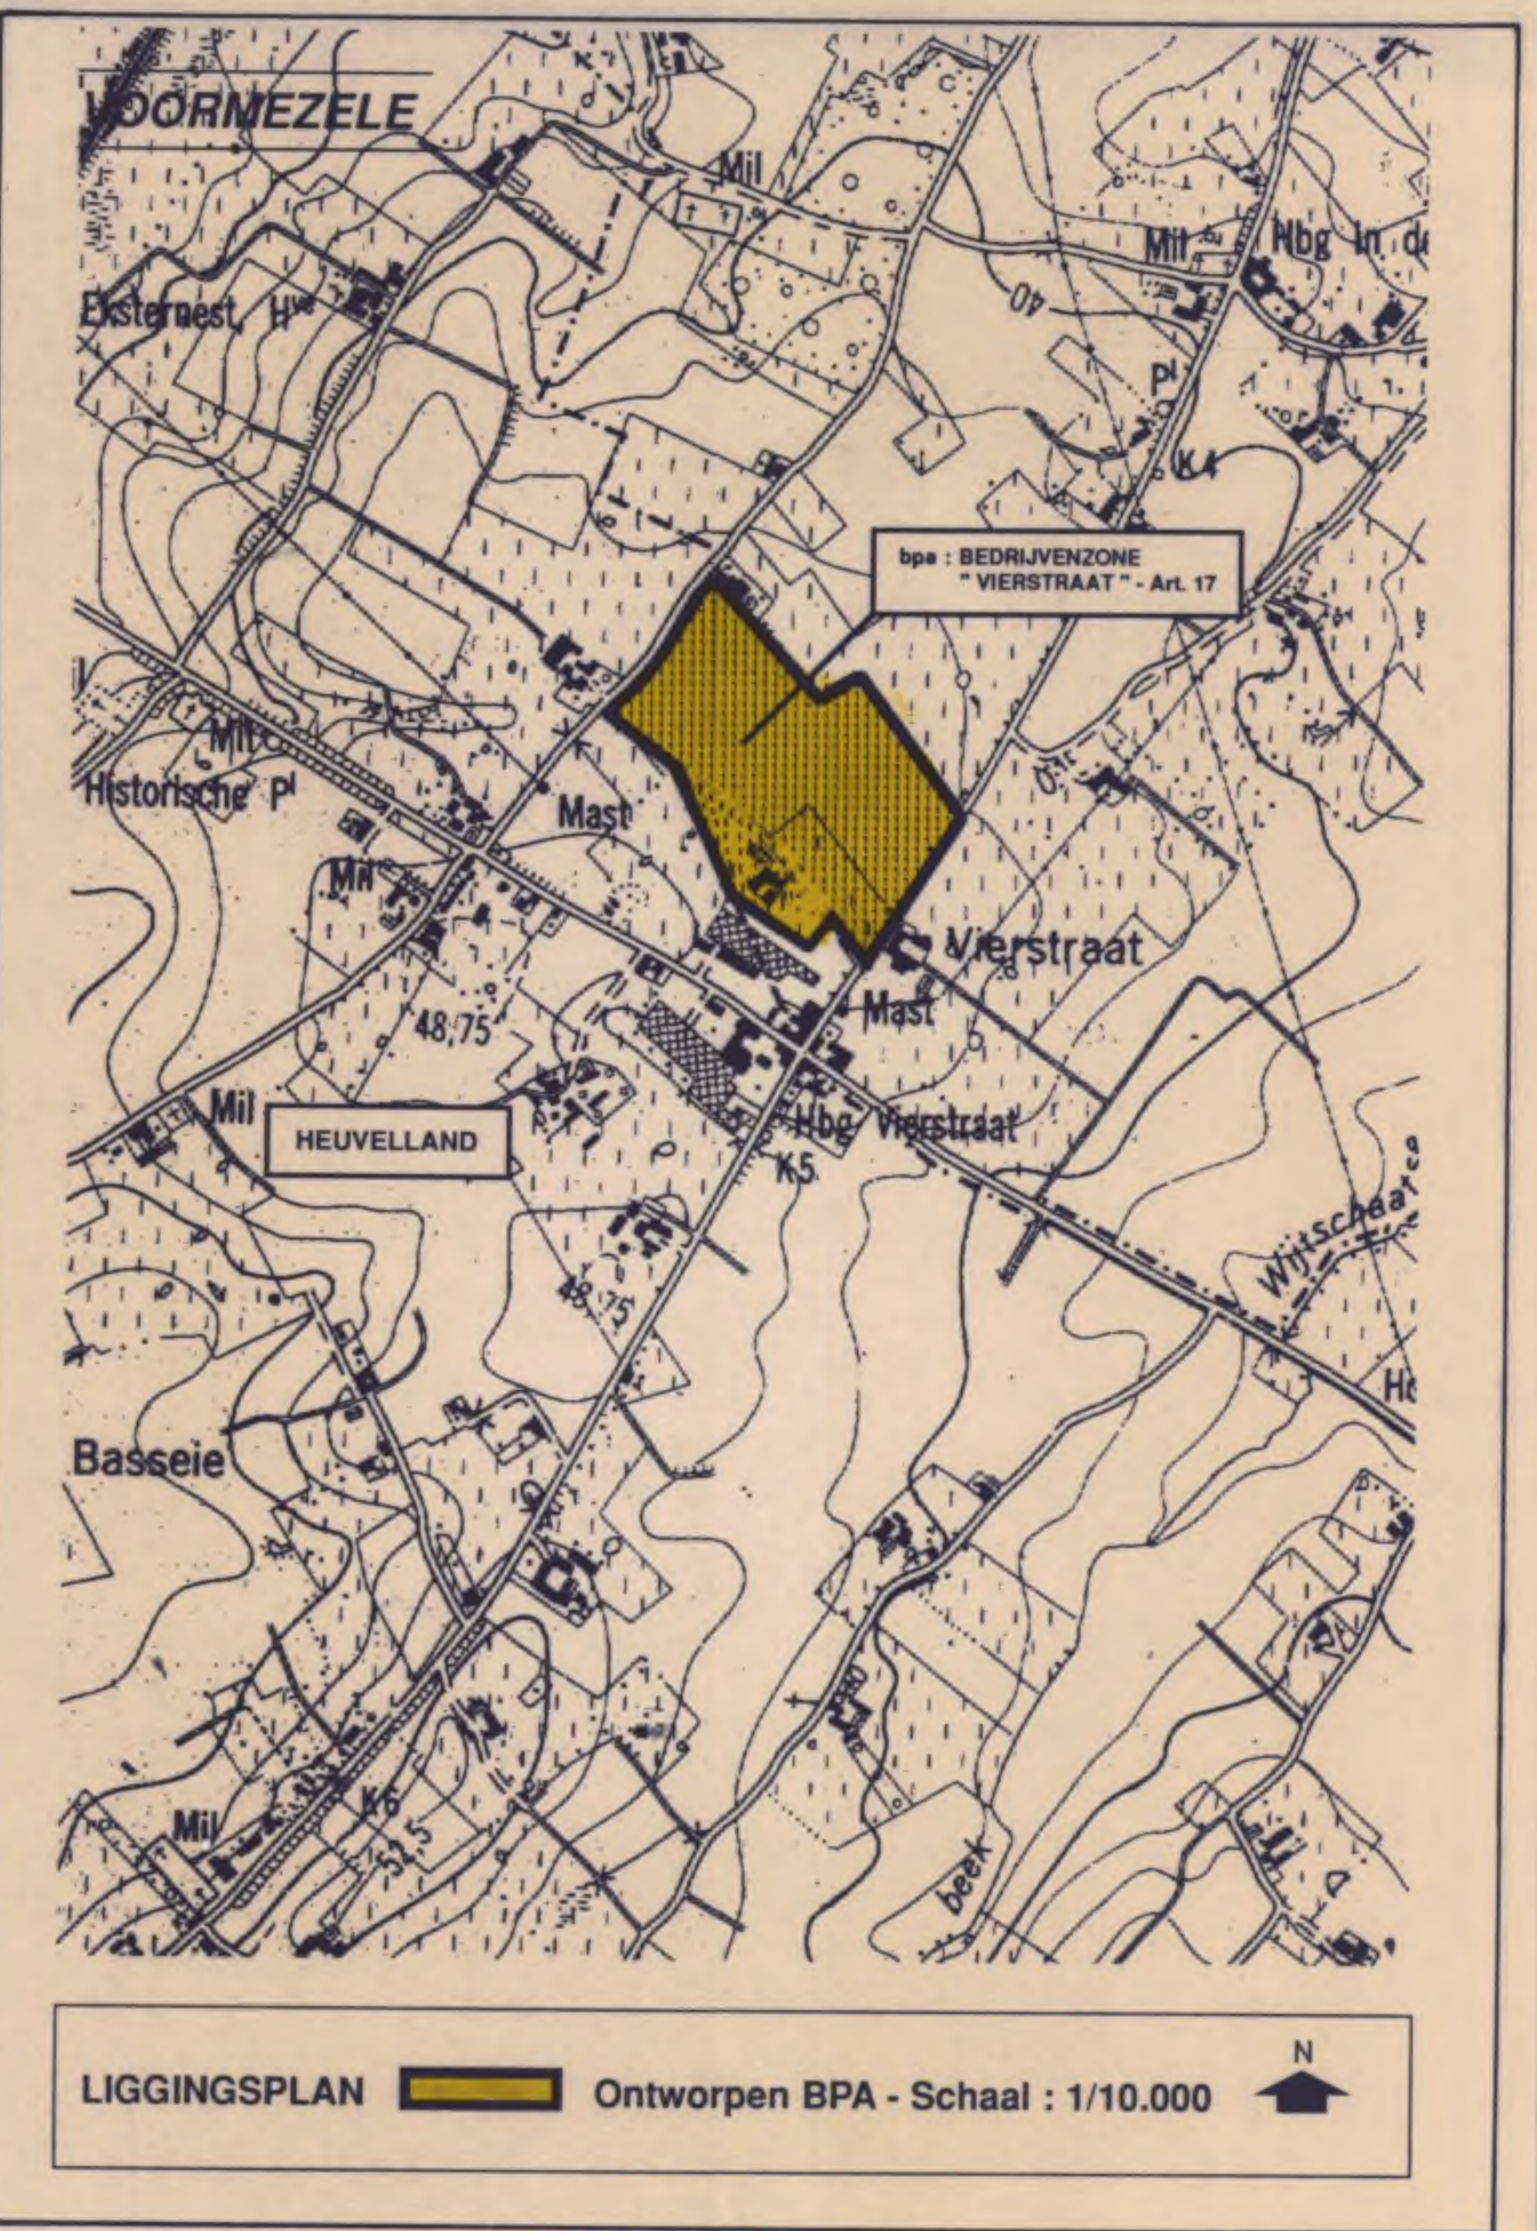

gezien en voorlopig aangenomen door de gemeenteraad in vergadering

van ... 05 NOV. 1990 ...

op bevel,

De Secretaris,  
J. VAN ACKER  
J. VAN COTTIE



De Burgemeester,  
A. VERSTRAETE

het college van burgemeester en schepenen verklaart dat onderhavig

BPA voor eenieder ter inzage heeft gelegen van 17 DEC. tot 17 JAN. 1991

namens het college,

op bevel,

De Secretaris,  
J. VAN ACKER  
J. VAN COTTIE



De Burgemeester,  
A. VERSTRAETE

gezien en definitief aangenomen door de gemeenteraad in vergadering

van ... 04 MEI 1991 ...

op bevel,

De Secretaris,  
J. VAN ACKER  
J. VAN COTTIE



De Burgemeester,  
A. VERSTRAETE