

**PROVINCIE WEST-VLAANDEREN  
STAD IEPER**

Administratie voor Ruimtelijke Ordening, Hervestiging, Monumenten en Landschappen (ARORBL)  
Mij bekend en goedgekeurd te worden bij het besluit van boden  
Nr. 0.2573/44  
Brussel, 10.7.1996  
De Vlaamse Minister van Openbare Werken, Vervoer en Ruimtelijke Ordening  
(get. E. Bielewijn)

**ONTWERP**

**BPA ST. JAN**

**Blad 2 : Bestemmingsplan**

DE ONTWERPER :


<b>wtab</b>	westvlaamse intercommunale voor technisch advies en bijstand voor ruimtelijke ordening	Boron Ruzetteleaan 35 8100 Landendreef tel. : 050 / 26 81 28 fax. : 050 / 26 81 29
	DE DIRECTEUR <i>[Handwritten Signature]</i> J. Onoest	HET DIENSTHOOFD <i>[Handwritten Signature]</i> N. Veldoo
Schaal : 1/1000		Getekend : A.T. Coois
WIJZIGINGEN Adviesprocedure 10/10/1995 - 10/11/1995		Datum : 23/08/1995

**VERKLARING BIJ DE GRAFISCHE VOORSTELLING**

- perceelgrens
- bebouwing met privaat karakter
- bebouwing met openbare bestemming
- grens van het B.P.A.
- rooilijn
- zonegrens

**BESTEMMINGSZONES**

- 1 Residentieel woongebied
- 2 Openbaar groen
- 3 Openbare wegenis
- 4 Openbare voet- en fietsweg
- 5 Bufferzone

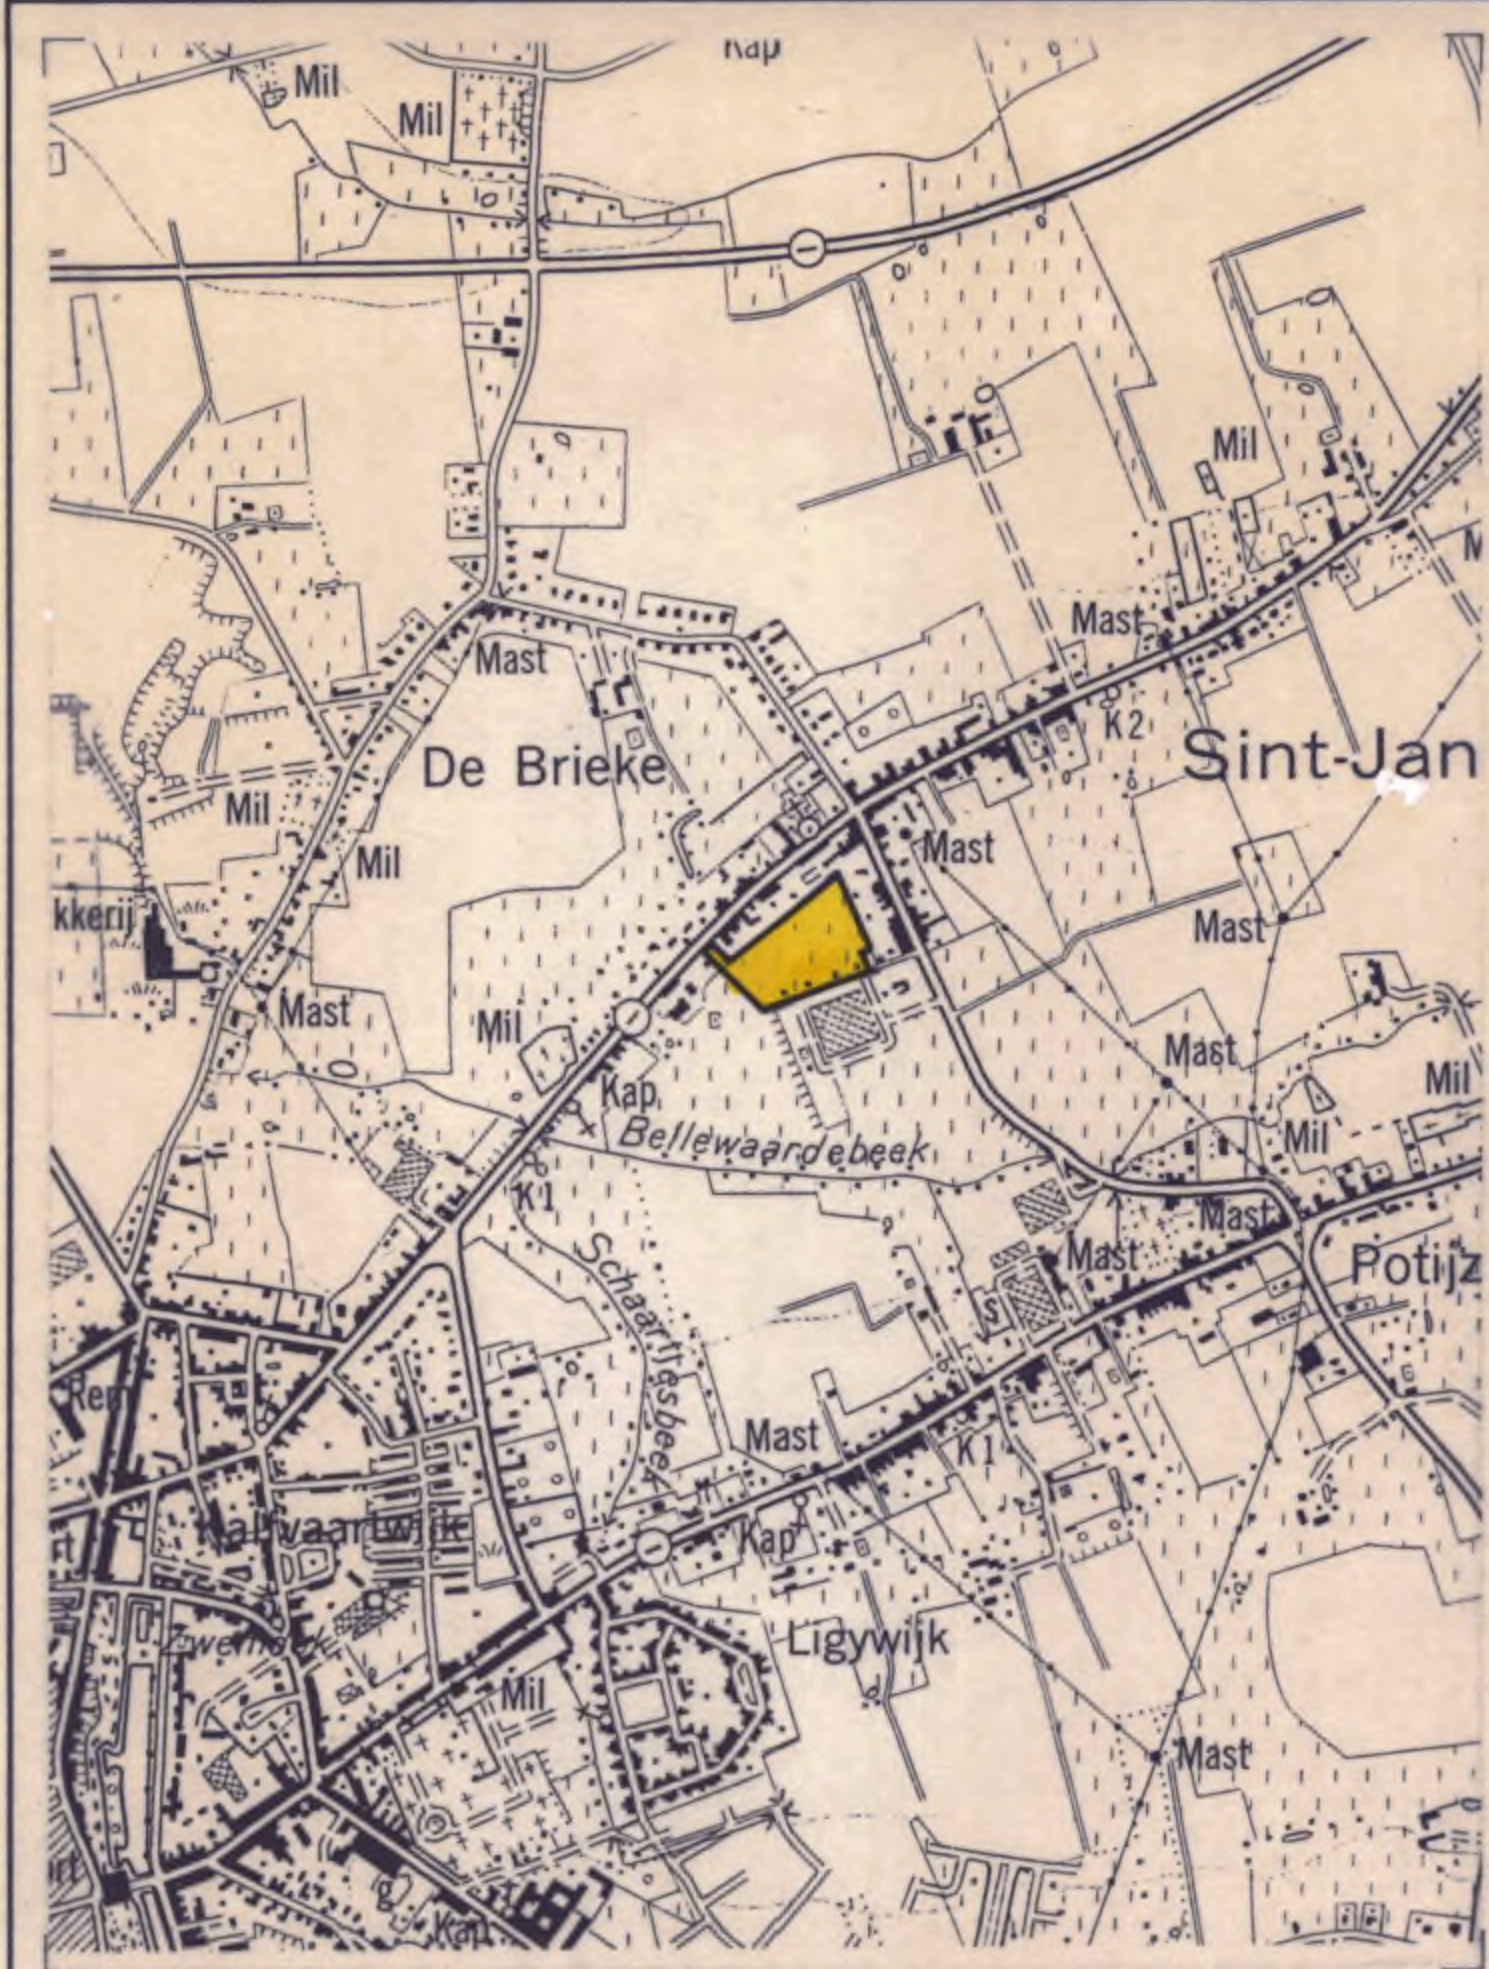

LIGGINGSPLAN  
Ontworpen B.P.A.  
Schaal : 1/10.000



gezien en voorlopig goedgekeurd door de gemeenteraad in vergadering  
van 04 DEC. 1995 ...

op bevel,

De Secretaris, *[Handwritten Signature]* De Burgemeester, *[Handwritten Signature]*  
J. VAN ACKER P. BREYNE

het college van burgemeester en schepenen verklaart dat onderhavig  
B.P.A. voor eenieder ter inzage heeft gelegen van 2 DEC. 1995 tot 22 JAN. 1996

namens het college,

op bevel,

De Secretaris, *[Handwritten Signature]* De Burgemeester, *[Handwritten Signature]*  
J. VAN ACKER P. BREYNE

gezien en definitief aangenomen door de gemeenteraad in vergadering  
van 04 MAART 1996 ...

op bevel,

De Secretaris, *[Handwritten Signature]* De Burgemeester, *[Handwritten Signature]*  
J. VAN ACKER P. BREYNE