

# Verklaring bij de bestemmingszones

\* deelzone met specifieke voorschriften

□ specifieke maatregel



----- zonegrens

Zone 2: Zone voor toeritten, parkeerruimte en opslag

Zone 7: Zone voor kweekruimte

Zone 9: Zone voor tuinbouwverwante activiteiten

Zone 10: Zone voor stapelplaats

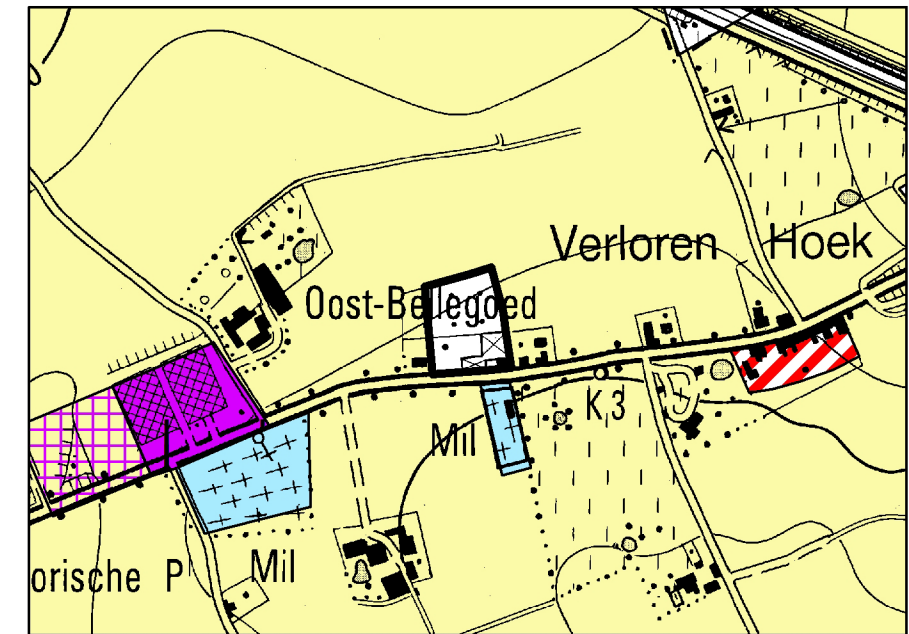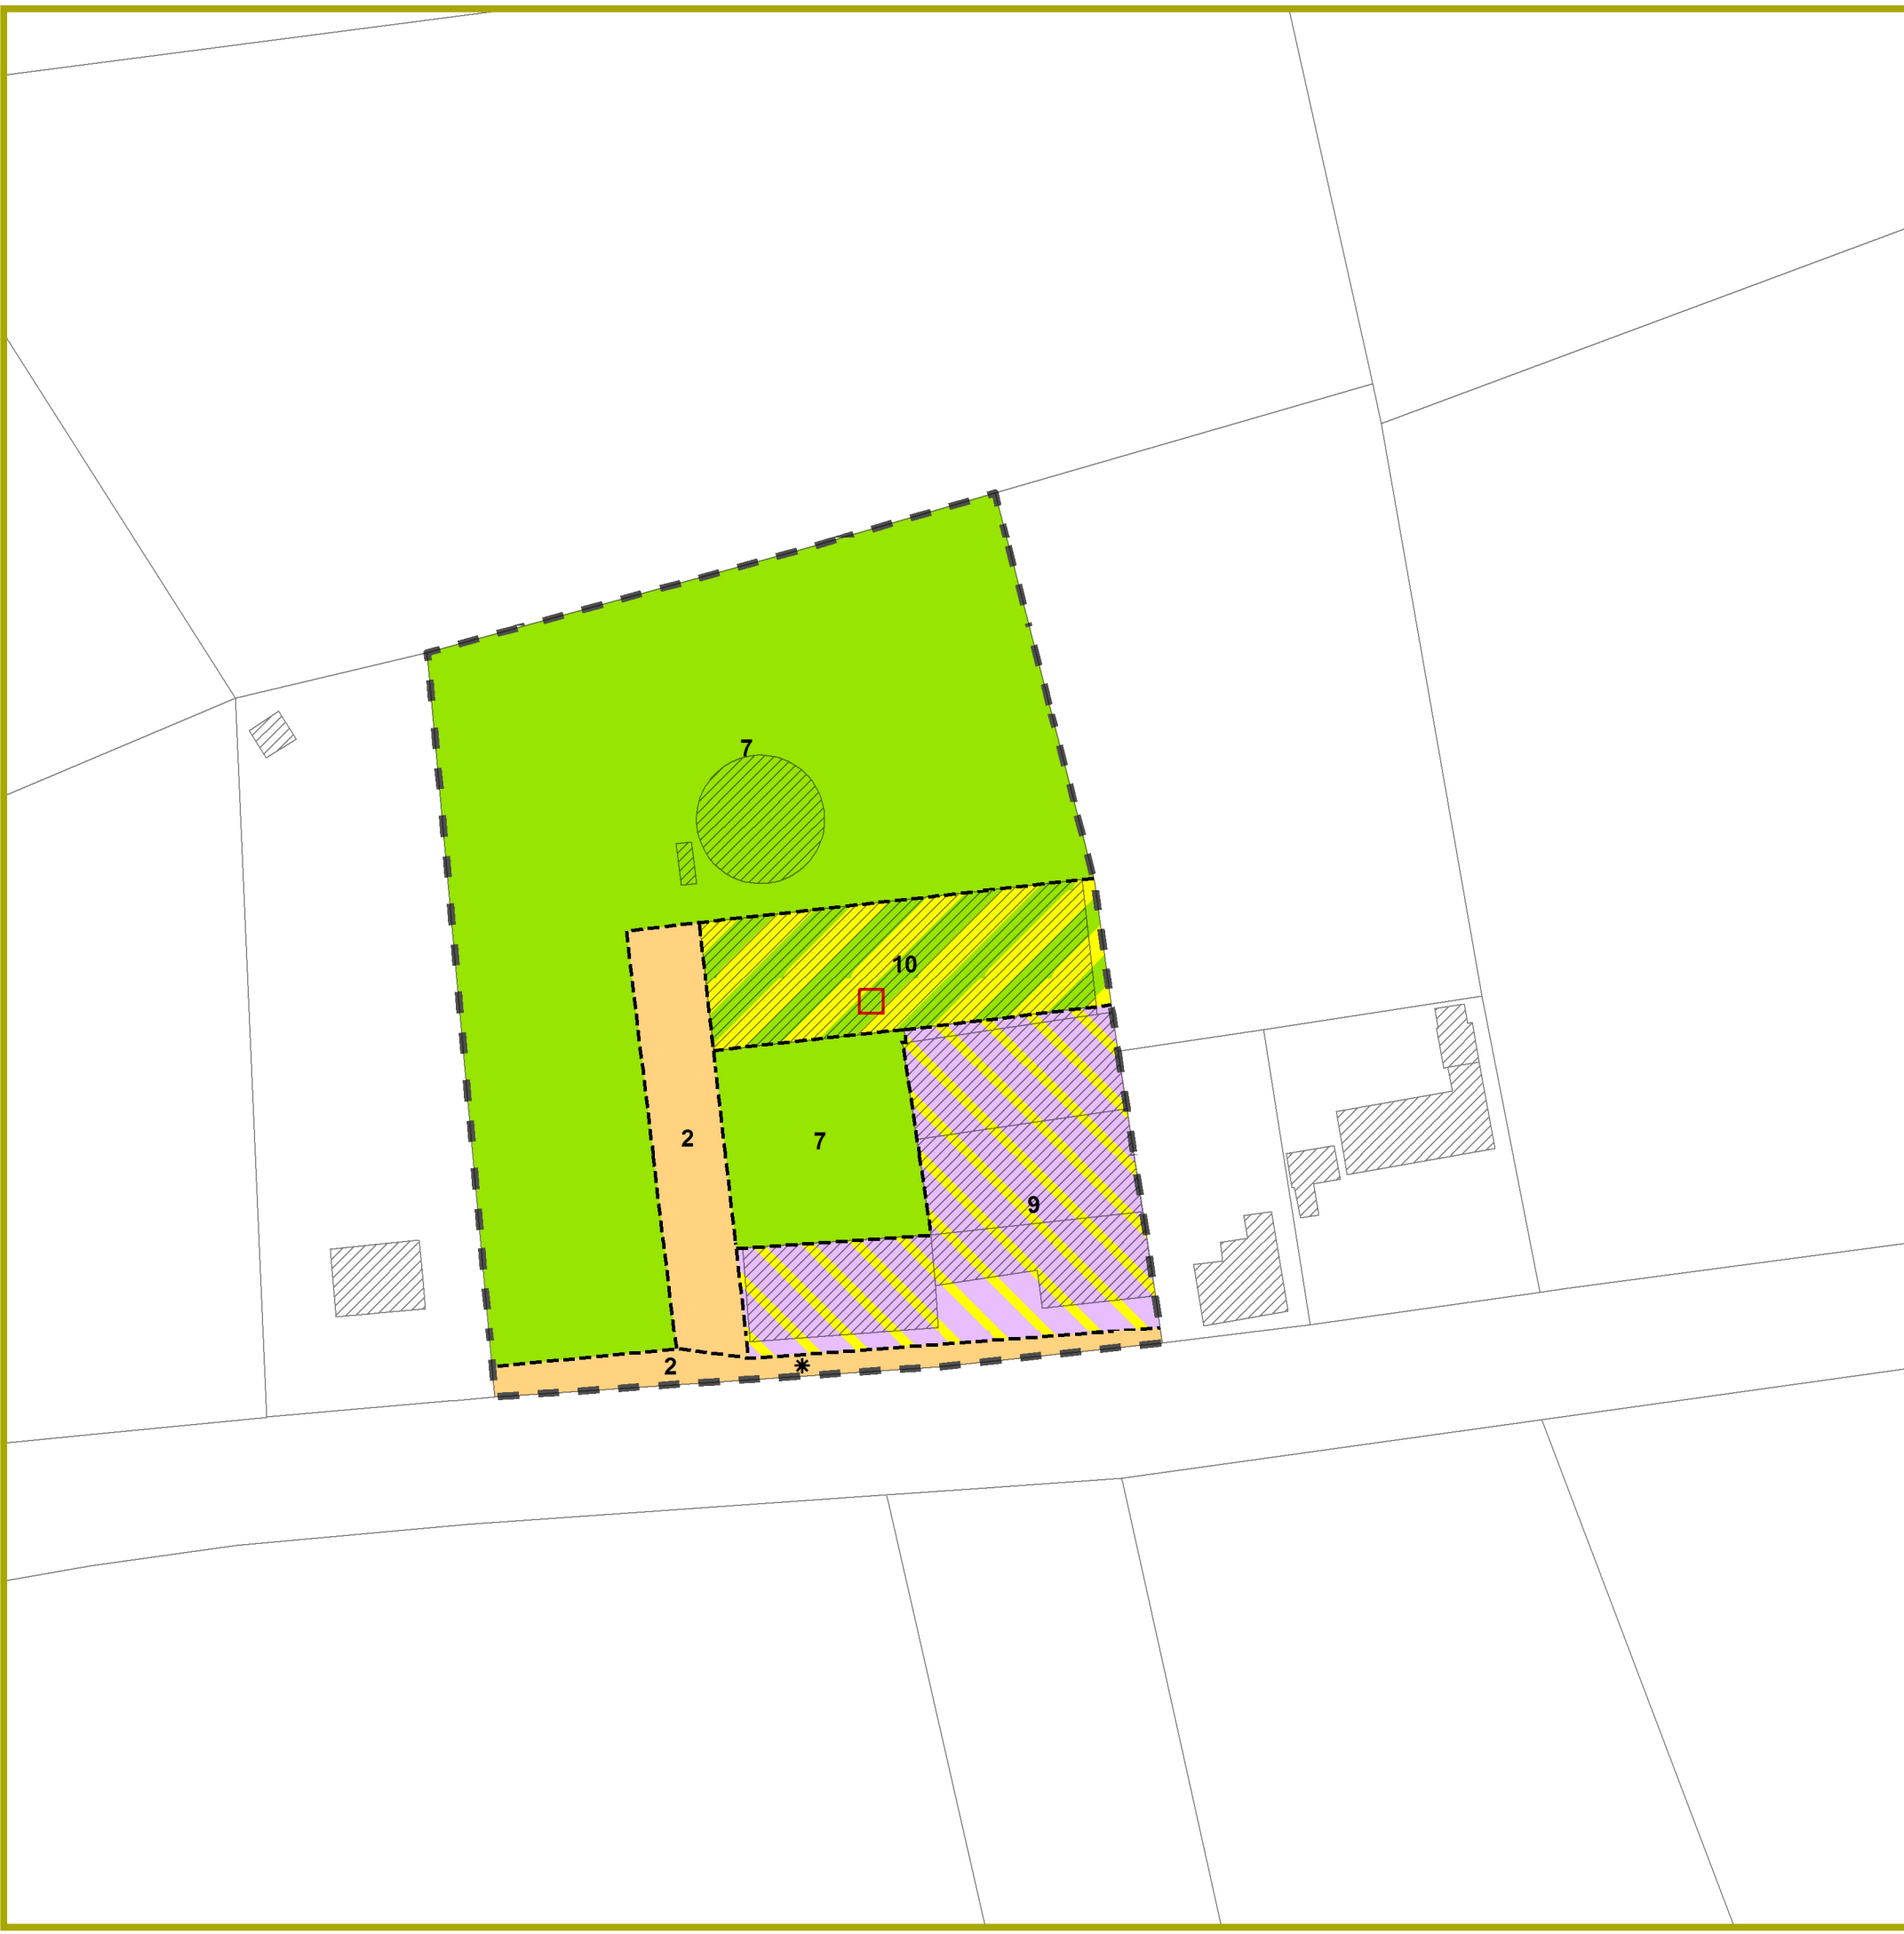

1 cm = 10 meters

**Florawest  
Bloem- en tuincenter**

**Juridische Toestand**

13 maart 2017: schetsontwerp