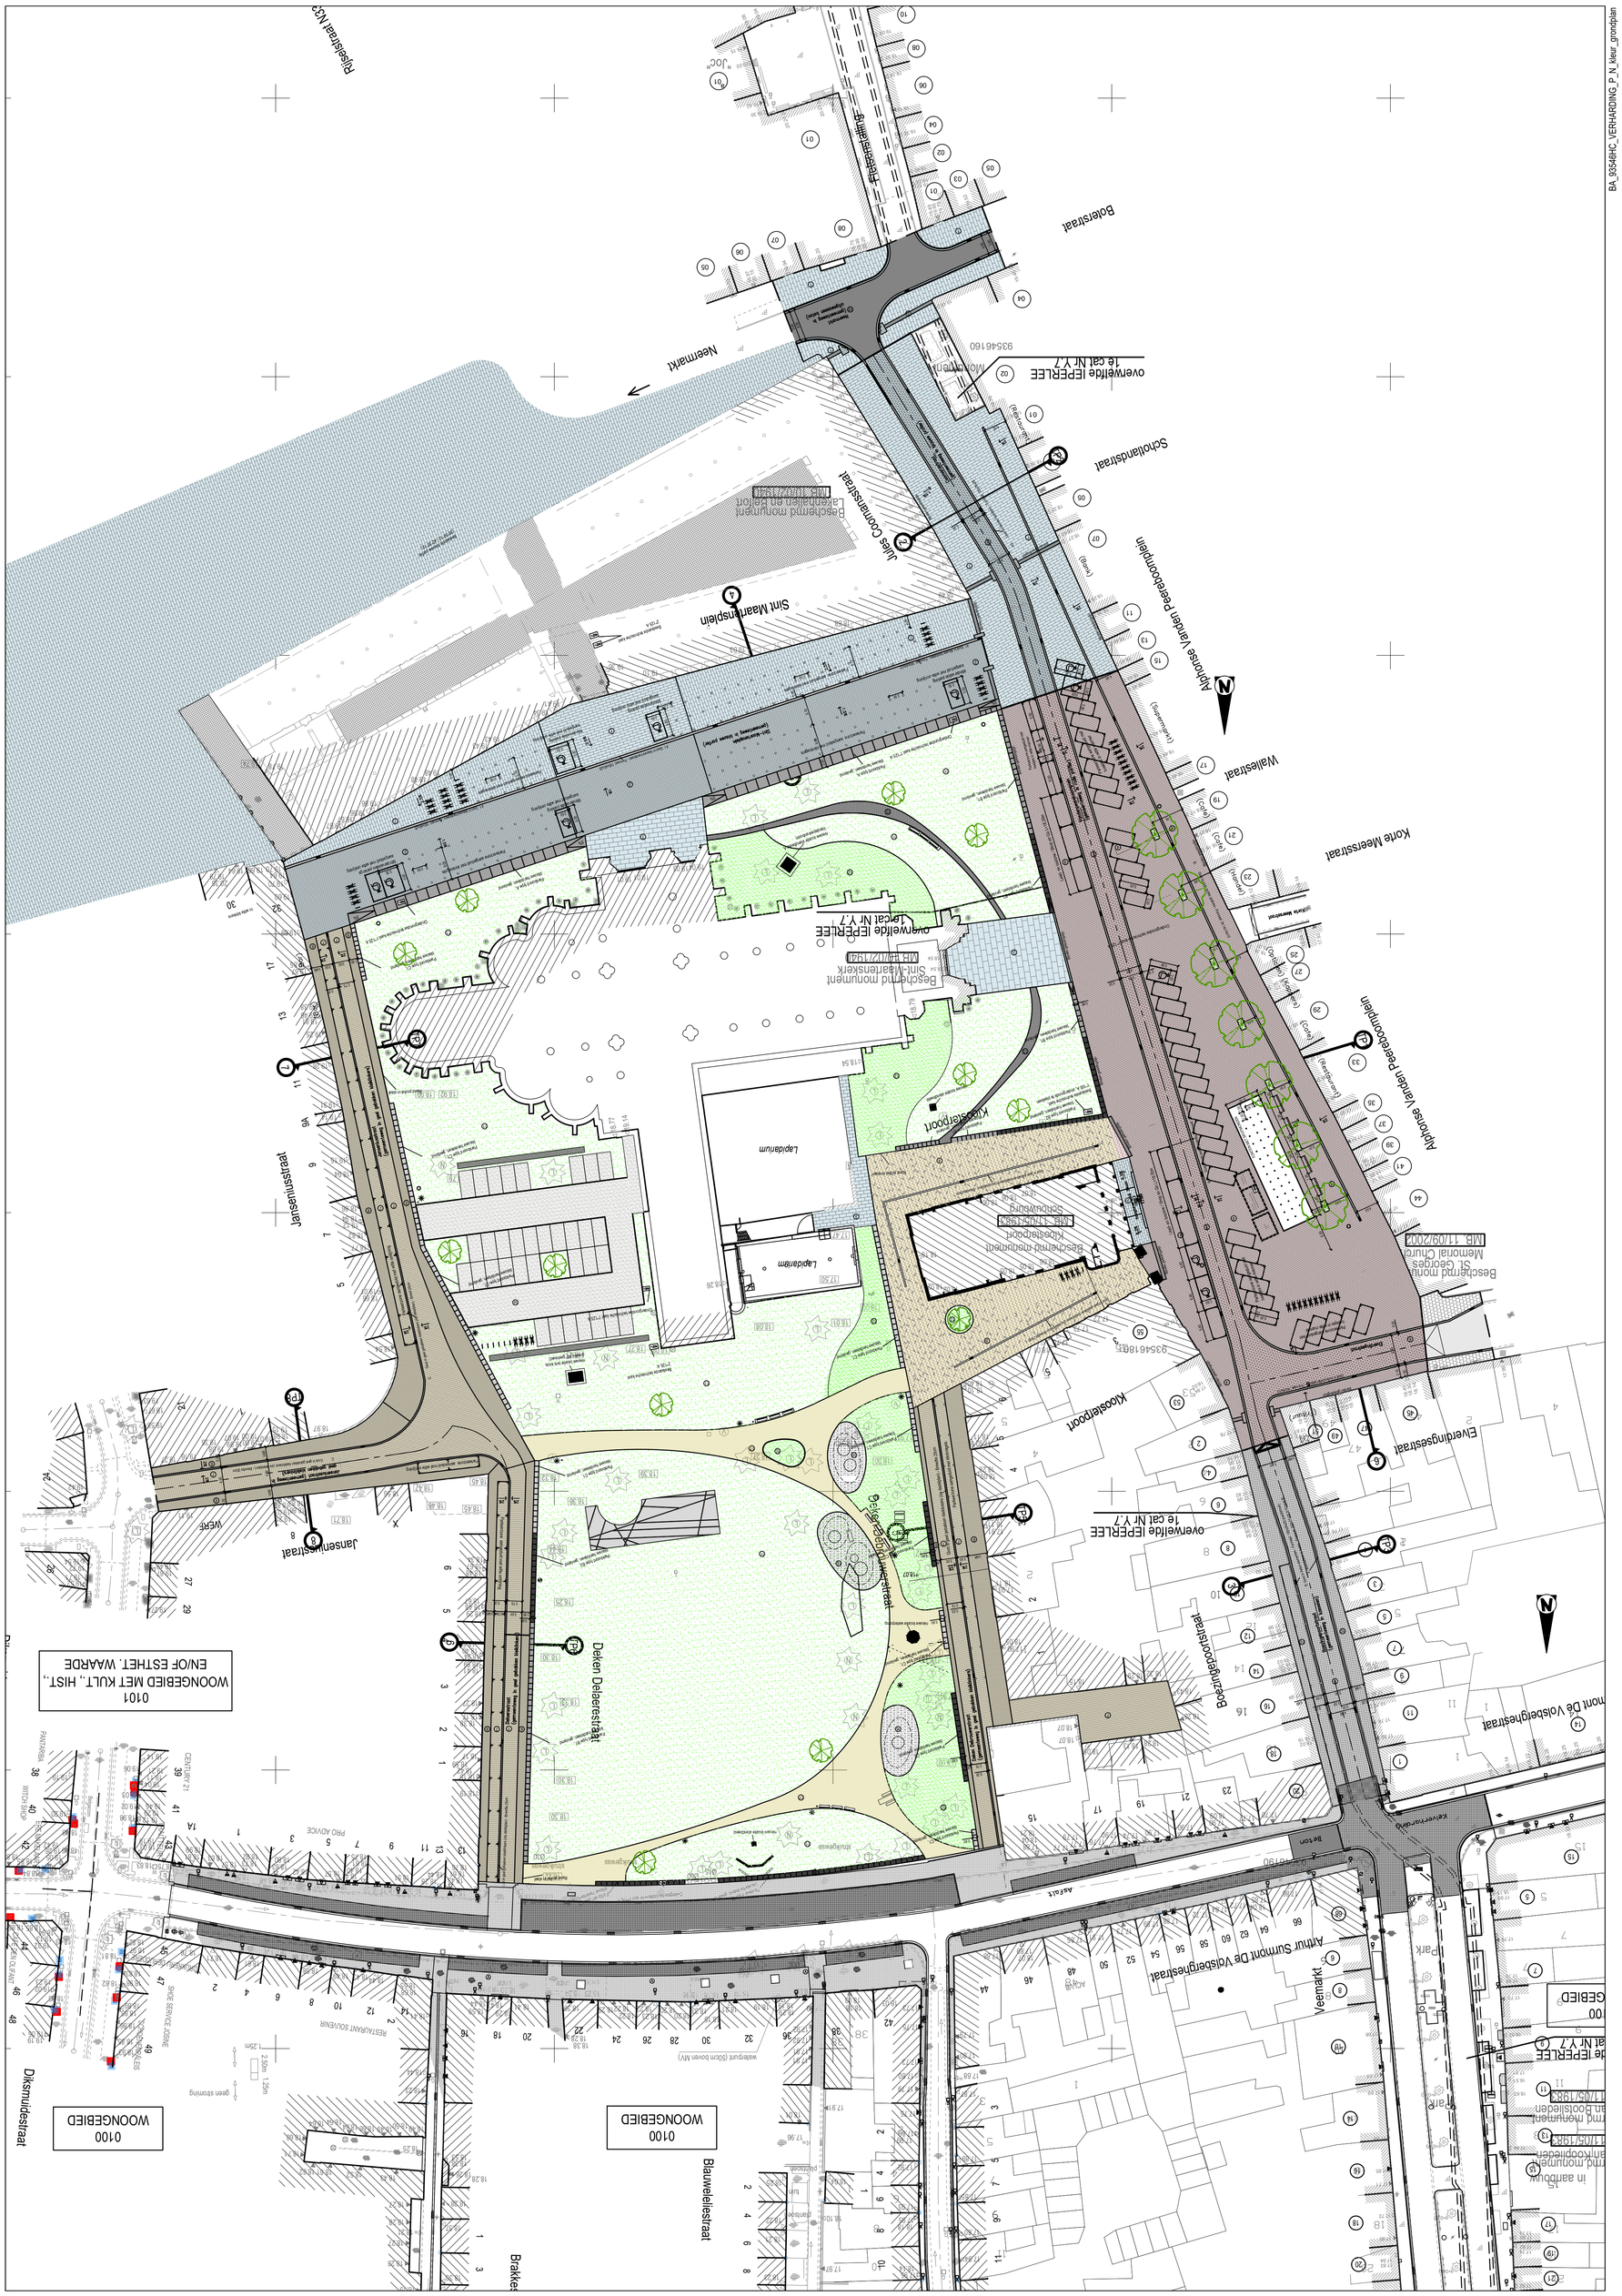

BA_93546HC_VERHARDING_P_N_kleur_grondplan