



AANVRAAG OMGEVINGSVERGUNNING VOOR HET VERKAVELLEN VAN GRONDEN
gelegen aan de Steendam te IEPER

PLAN 3 - PLAN GRONDAFSTAND

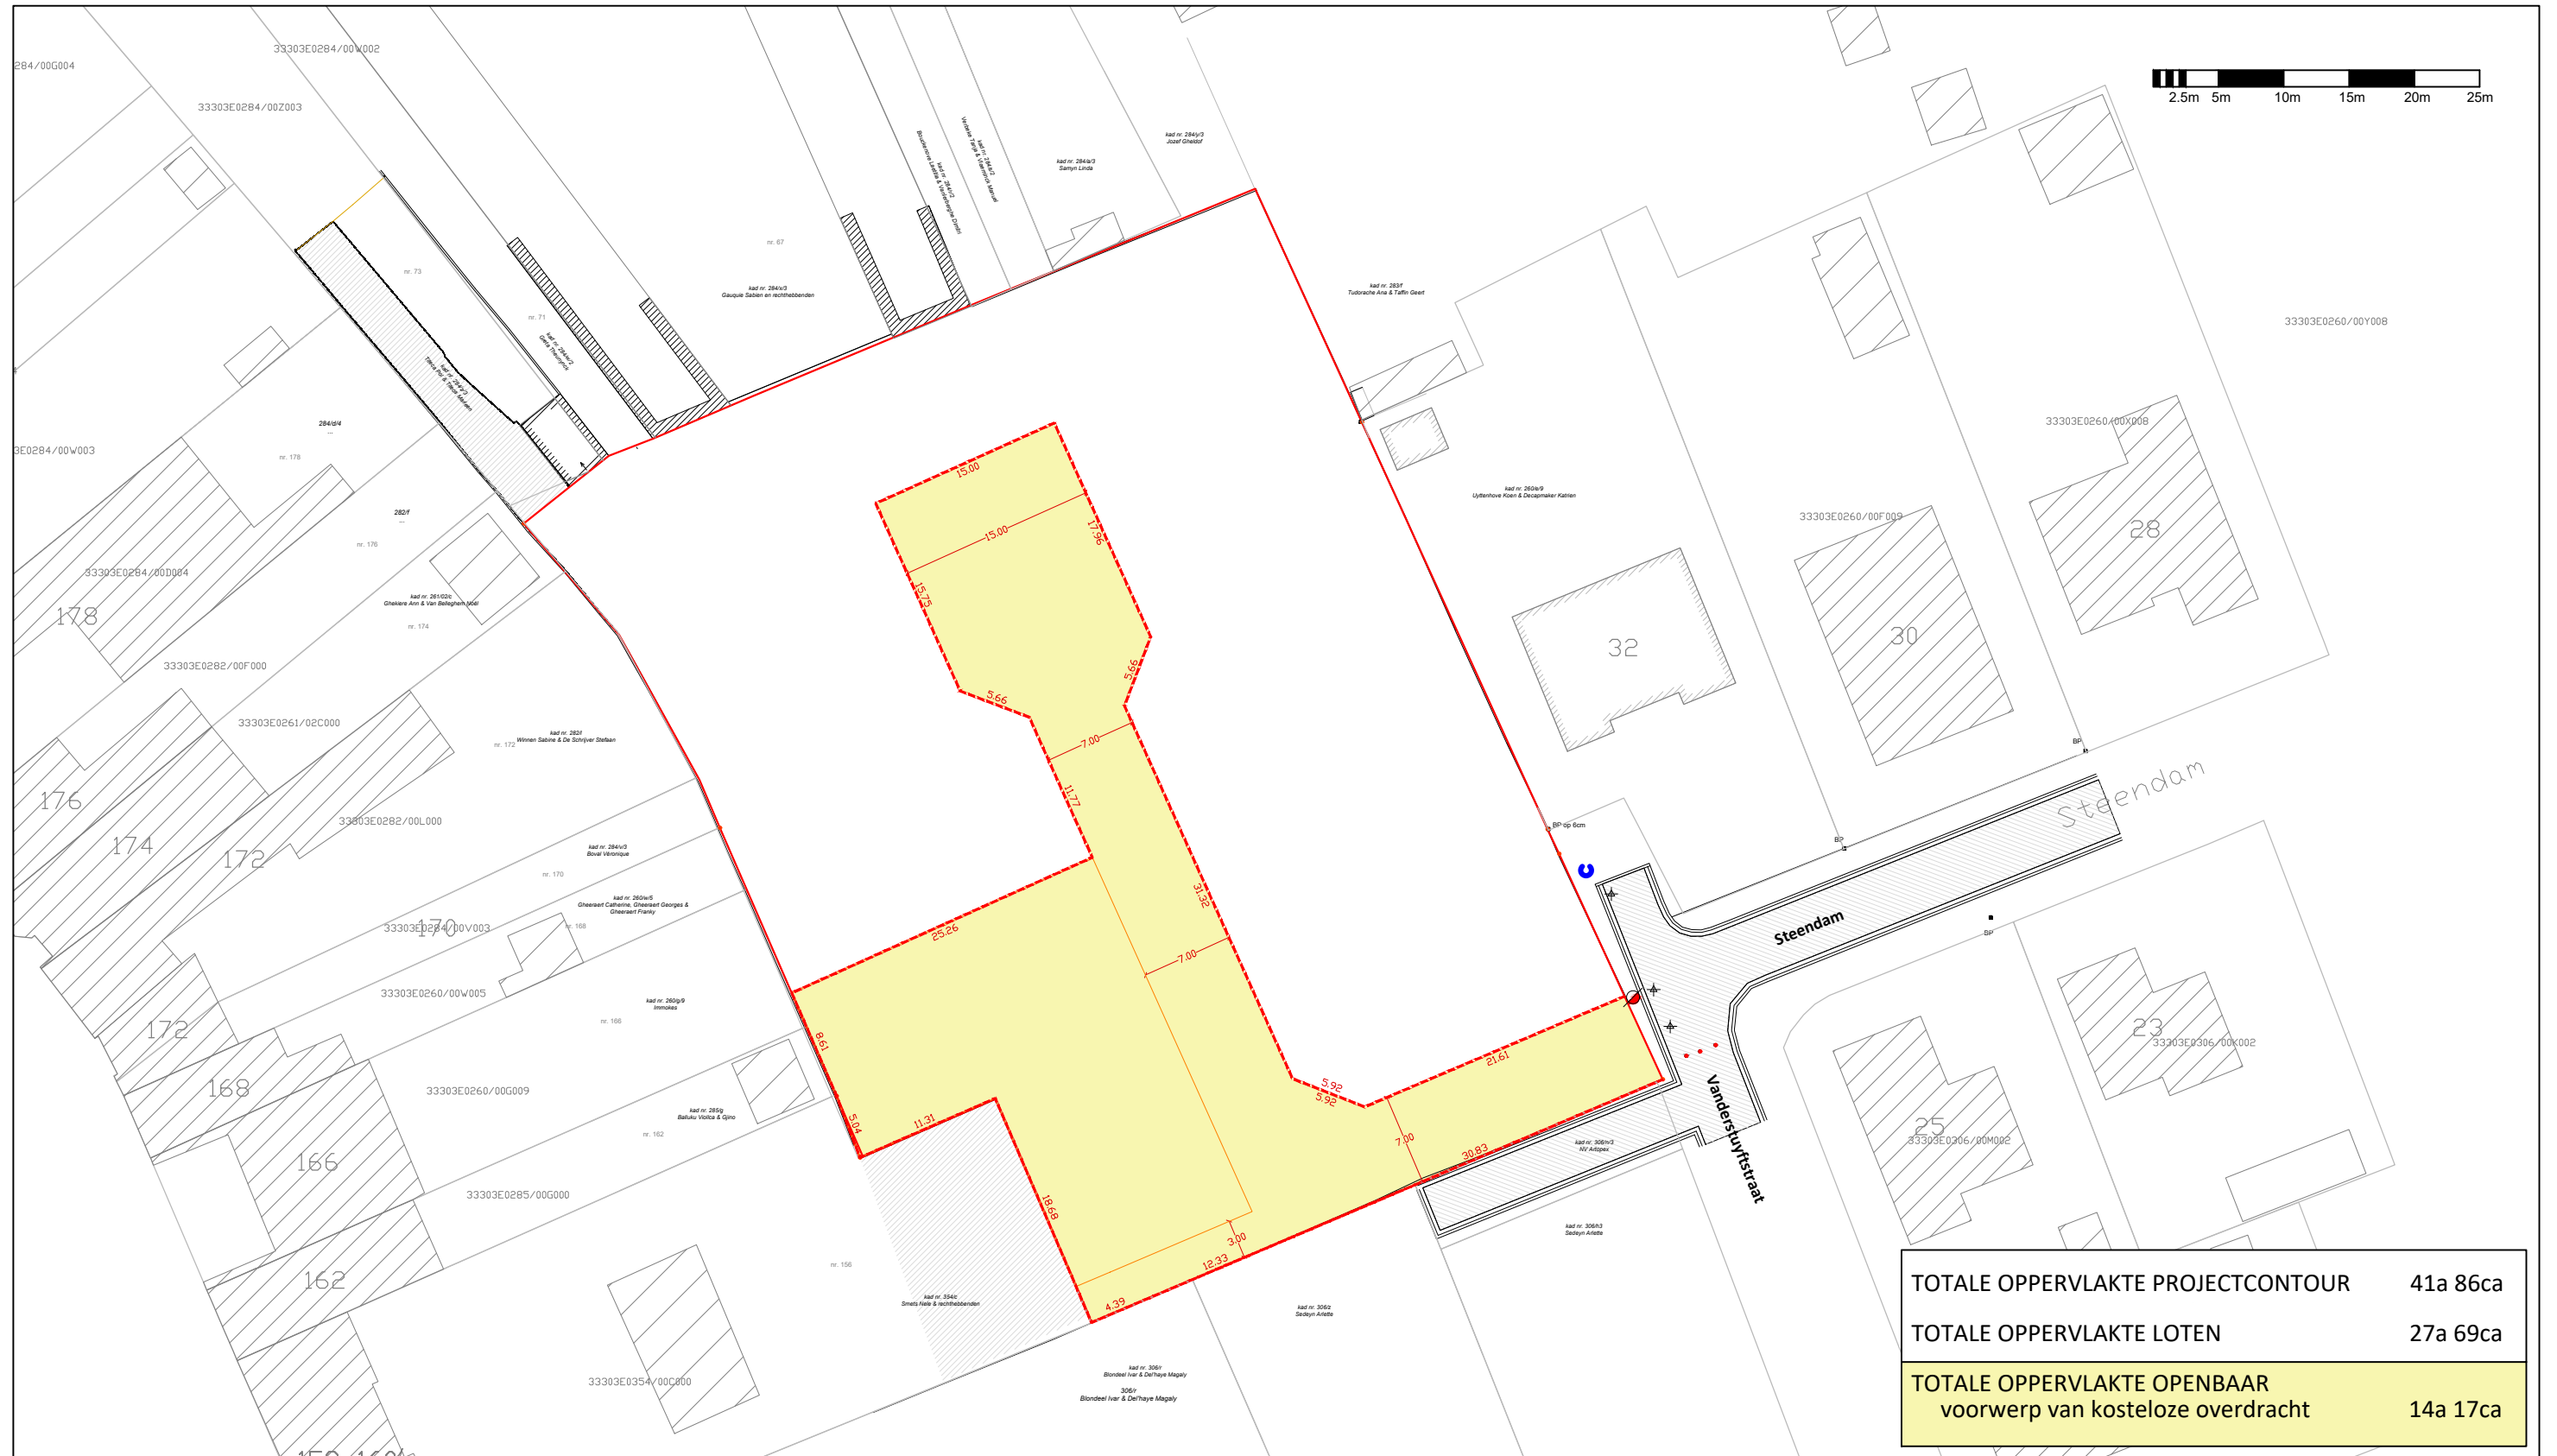

TOTALE OPPERVLAKTE PROJECTCONTOUR	41a 86ca
TOTALE OPPERVLAKTE LOTEN	27a 69ca
TOTALE OPPERVLAKTE OPENBAAR voorwerp van kosteloze overdracht	14a 17ca

DOSS. NR.	2017-205	REVISIES	/
DATUM	10-03-2020		
PLANVERSIE	F		
TK	WC		
SCHAAL	1 : 500		

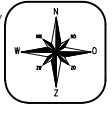

Bronvermelding: Groot-schaal Referentie Bestand Vlaanderen / AGIV versie 09-06-2019

URBASTA!
design & consultancy for futureproof urbanism and sustainable spatial planning

kleine weg 211a | b-8800 roeselare
051 81 04 03 | contact@urbasta.be

