


rooilijnplan  
schaal: 1/250

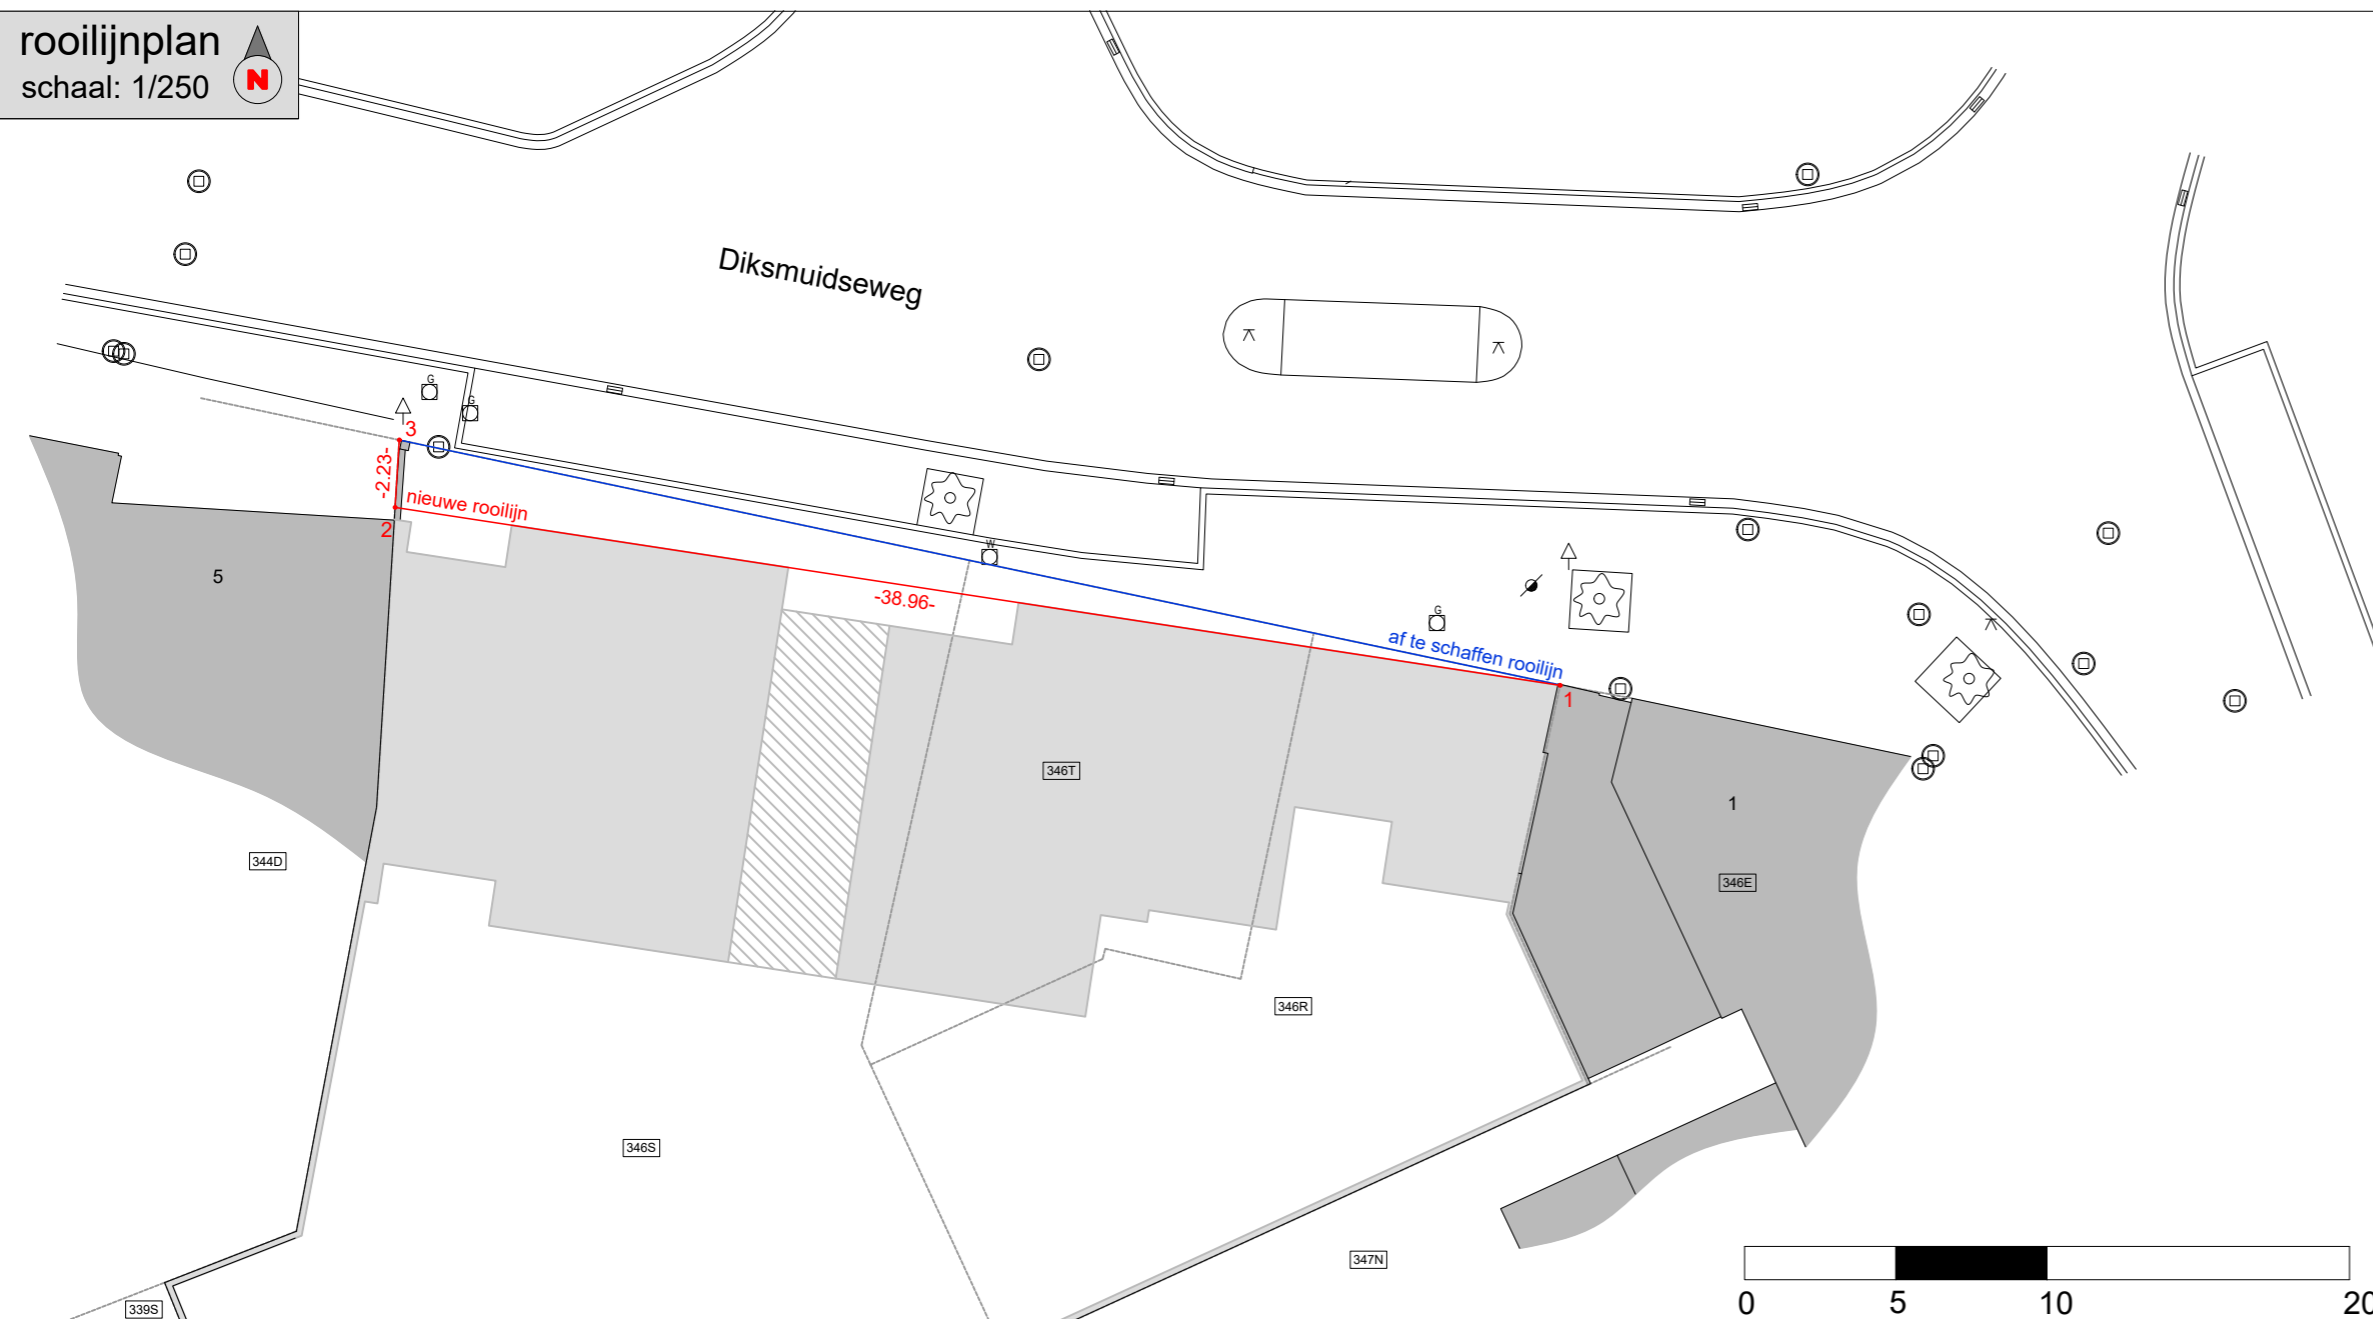

PROVINCIE:  
West-Vlaanderen

STRAAT:  
Diksmuideweg

# leper


## rooilijnplan

Dossiernummer: 2022/3173      Datum: 15/03/2023

Plannummer: BA\_RP\_N\_2022-3173-1      Ref. AAPD: \*\*\*\*\*/\*\*\*\*

### 1 ROOILIJNPLAN NIEUWE TOESTAND

Overzicht plannen: PLAN NR 1: rooilijnplan nieuwe toestand

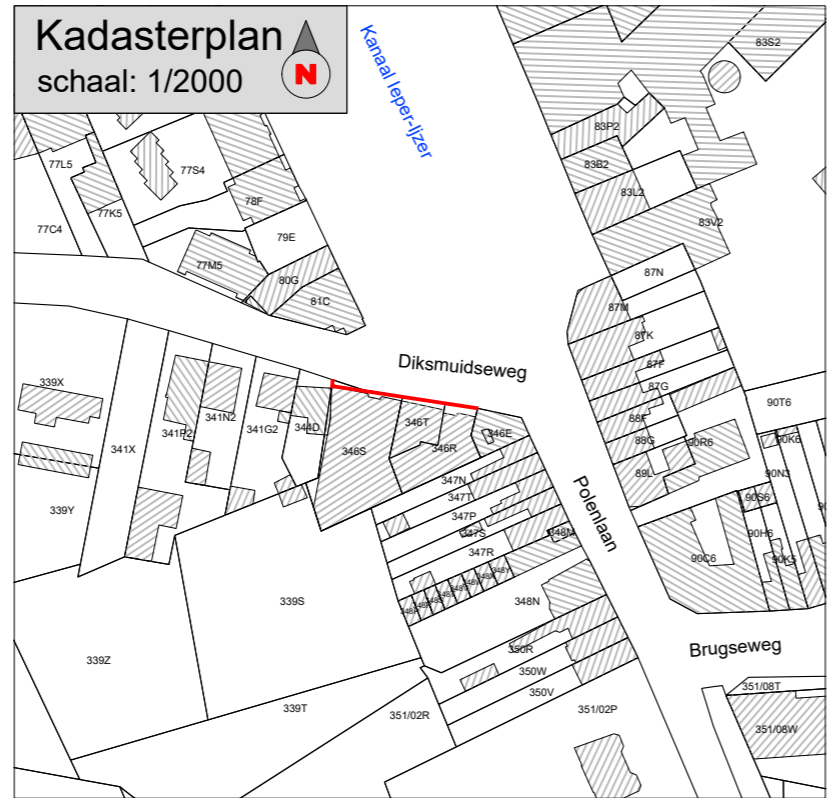

Coördinatentabel		
Nr	X	Y
1	45515.80	172977.44
2	45477.28	172983.32
3	45477.42	172985.55

**Bronnen / Toelichting**

af te schaffen rooilijn: volgens bestaande toestand kopmuren  
nieuwe rooilijn: volgens ontwerp 10/02/2023: volgens ontworpen voorgeveilig

- | LEGENDE PUNTEN |                        | LEGENDE LIJNEN            |                         |
|----------------|------------------------|---------------------------|-------------------------|
|                | Loofboom               |                           | Kadasterlijnen          |
|                | Inspectieput rond      |                           | af te schaffen rooilijn |
|                | Huisnummer             |                           | nieuwe rooilijn         |
|                | Kadasternummer         | <b>LEGENDE ARCERINGEN</b> |                         |
|                | Paal verlichting       |                           | Gebouw                  |
|                | Reflectorpaal          |                           | Gebouw (ontworpen)      |
|                | Straatkap gas          |                           | Overbouw (ontworpen)    |
|                | Waterslikker           |                           |                         |
|                | Straatkap waterleiding |                           |                         |
|                | Verkeersteken          |                           |                         |

GEMEENTEBESTUUR:

BOUWHEER: **POTRELL** **PVLOOH**

ONTWERPER: **buroEYCKMANS**  
Meensesteenweg 411  
8800 RUMBEKE

gezien en goedgekeurd.

de algemeen directeur      de burgemeester

de landmeter - expert

PLANNR.	DATUM	HISTORIEK

© De algemene administratie van de patrimoniumdocumentatie is de enige eigenaars van de kadastrale gegevens 1/1/2022 die op dit document voorkomen.  
Elke eindgebruiker van de digitale versie van deze opmeting dient zich ervan te vergewissen dat de nauwkeurigheid van elk object op dit plan bepaald wordt door idealisatie, zijn relatieve en zijn absolute positie. Elk object heeft een standaardafwijking afhankelijk van de gebruikte opmetings- en karteringstechniek welke werd gekozen in functie van de specificaties van de opdracht.  
Elk ontwerp of inplanting met specifieke nauwkeurigheidseisen, gebaseerd en/of ingepast op de digitale versie, dient voor uitvoering of verdere goedkeuring te worden nagetrokken en/of gecontroleerd op haalbaarheid voor het beoogde doel.