


VERKLARING BIJ DE BESTEMMINGSZONES

- ↔ Maatlijnen
- ⋯ Grens deelplan
- ← inrit
- * Deelzone met specifieke voorschriften
- hoogspanning
- overdruk voor hoogspanningslijn
- Zone 1: Zone voor ambachtelijke bedrijvenheid gelinkt aan landbouw
- Zone 2: Zone voor toeritten, parkeerruimte en opslag
- Zone 3: Bufferzone
- Zone 4: Tuinzone
- Zone 5: Zone voor bedrijfswoning
- Zone 8: Landbouwzone

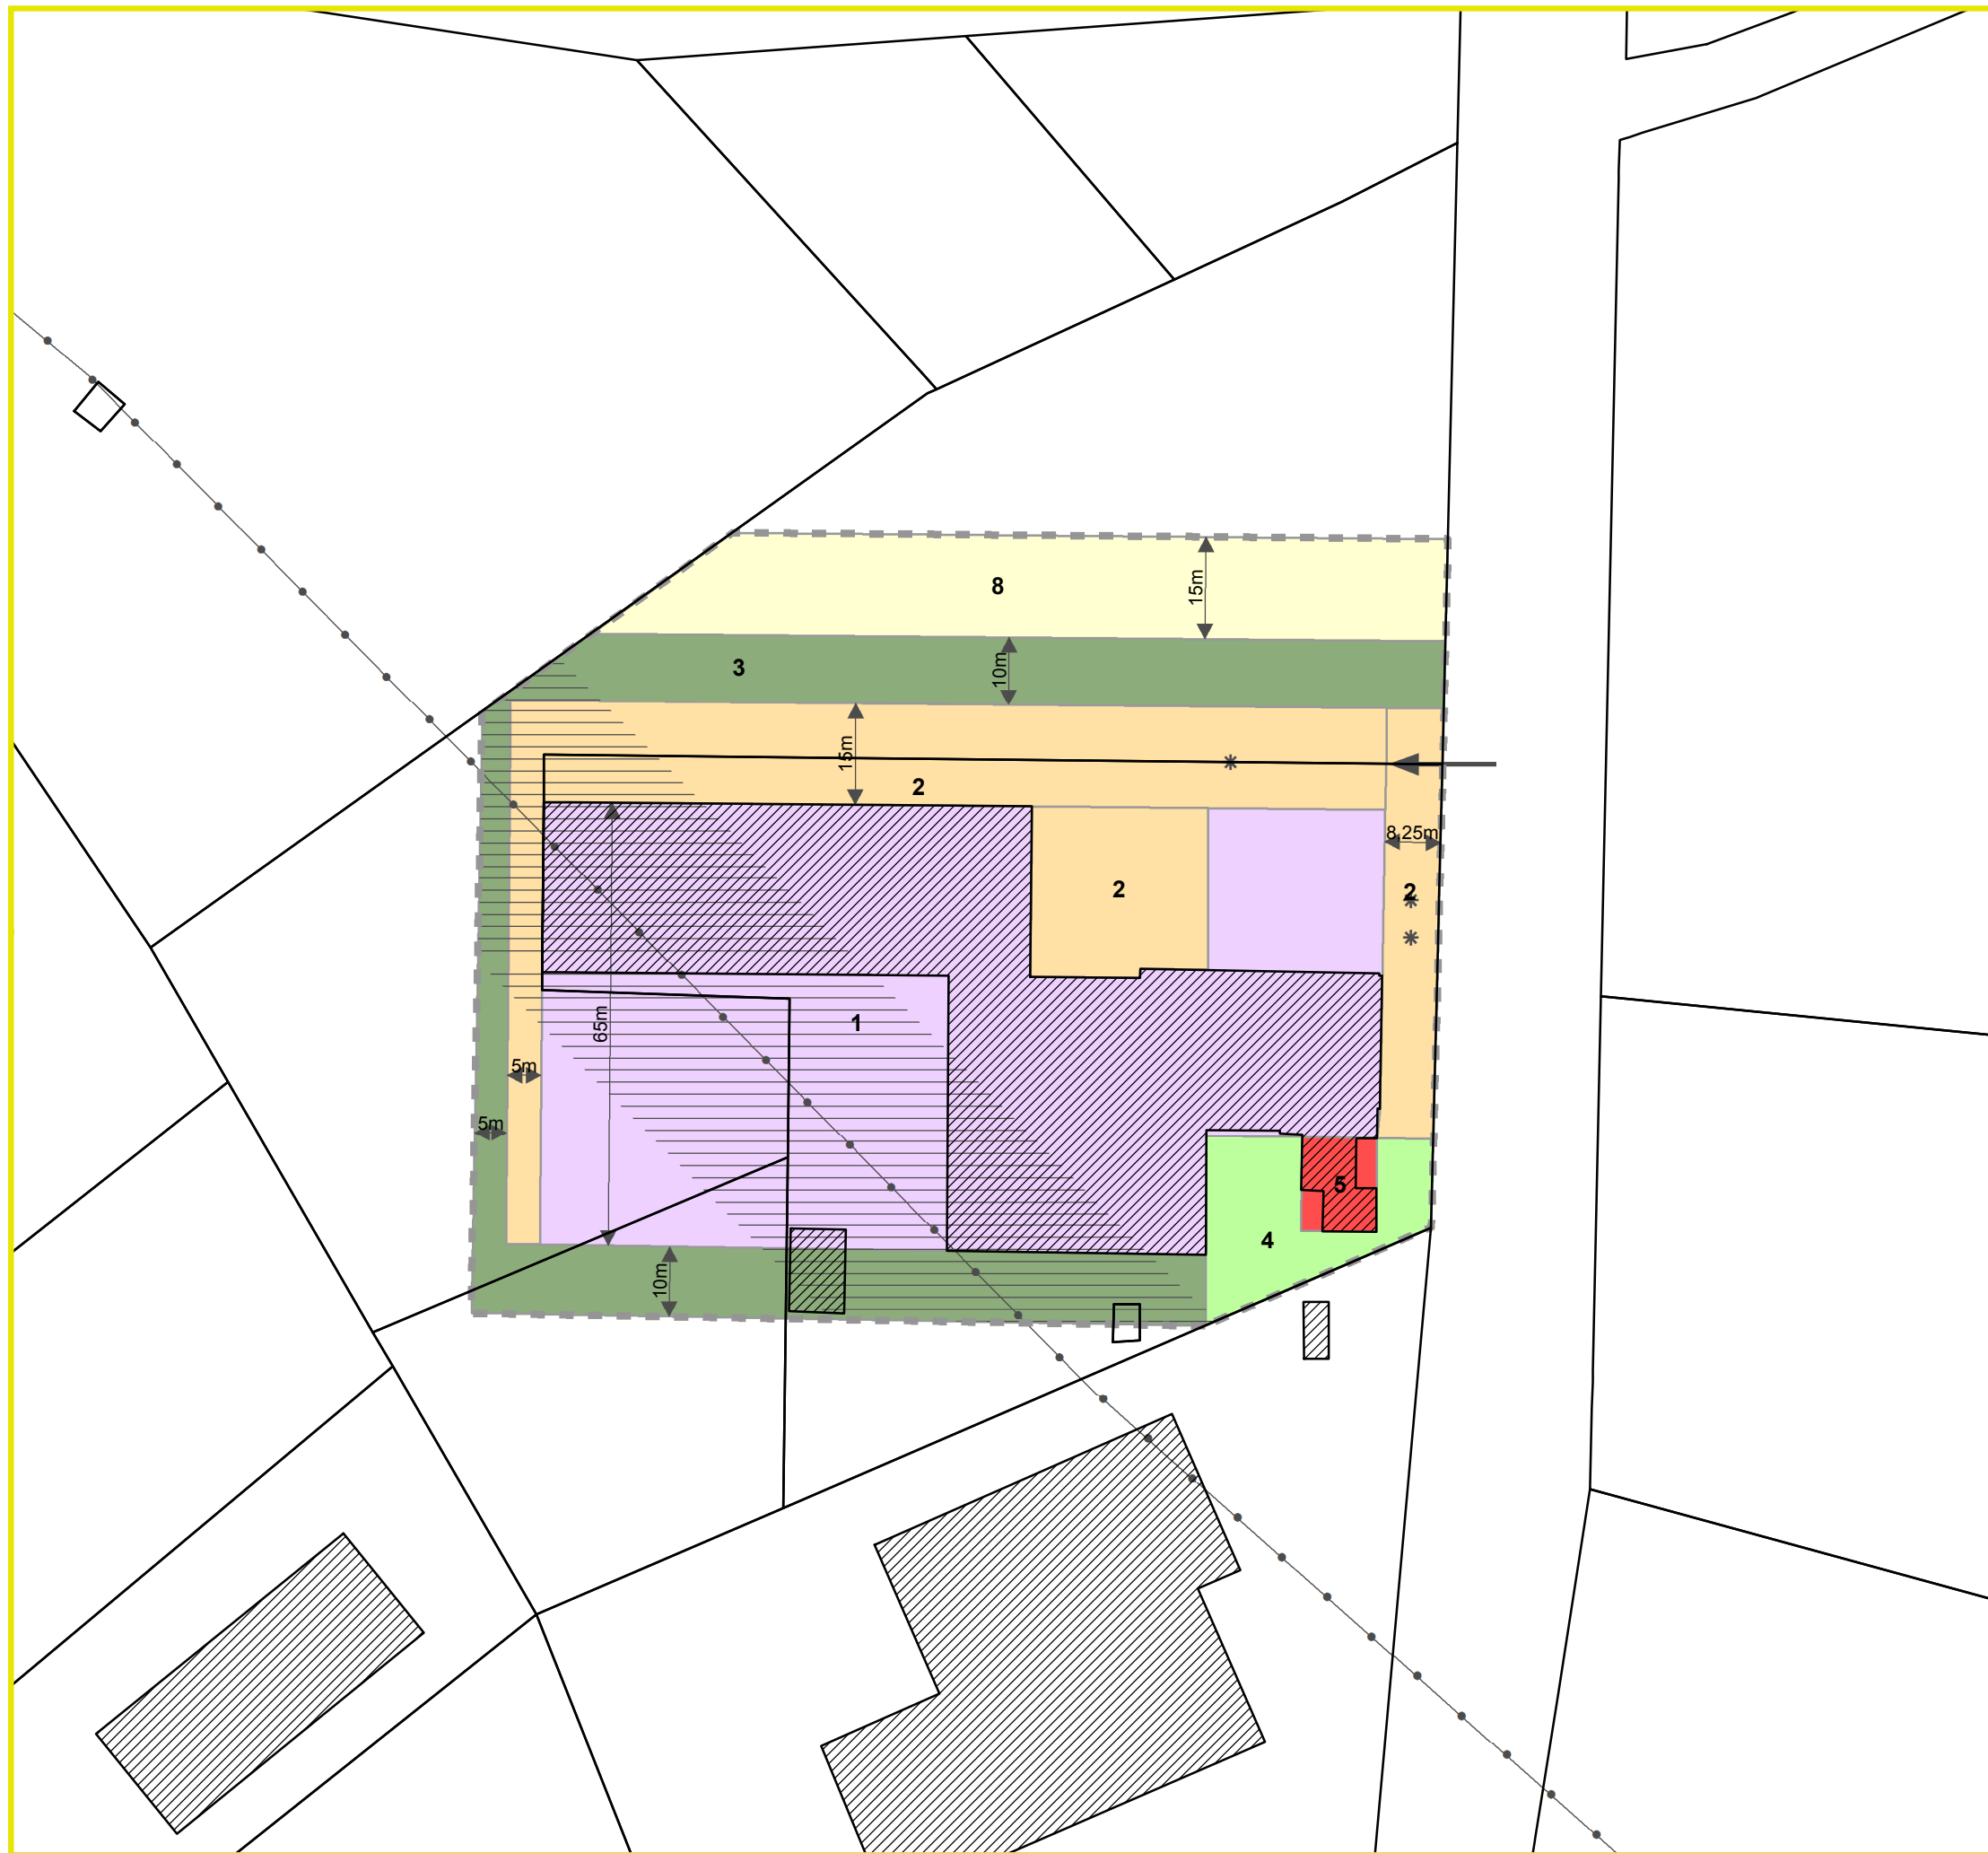

1:1 000

1/12 Beperkte herziening op basis van Art. 7.4.4/1 VCRO van RUP Zonevremde bedrijven

Lemahieu Jan
Landbouwmachines

BESTEMMINGSPAN

