

Signalisatie- en uitvoeringsplan

Plaats: Ieper, Krommenelstraat (N381)

Fase:

Pagina: 1/2

Admibo ref.: 29720

Klant ref.:

Verantwoordelijke signalisatieplan:


ADMIBO BVBA
Ternesselei 181
2160 Wommelgem
03/327.93.39
vergunningen@admibo.be

Tekenaar: David



Klant:

Algrobo nv
Veldmeersstraat 33
9270 Laarne

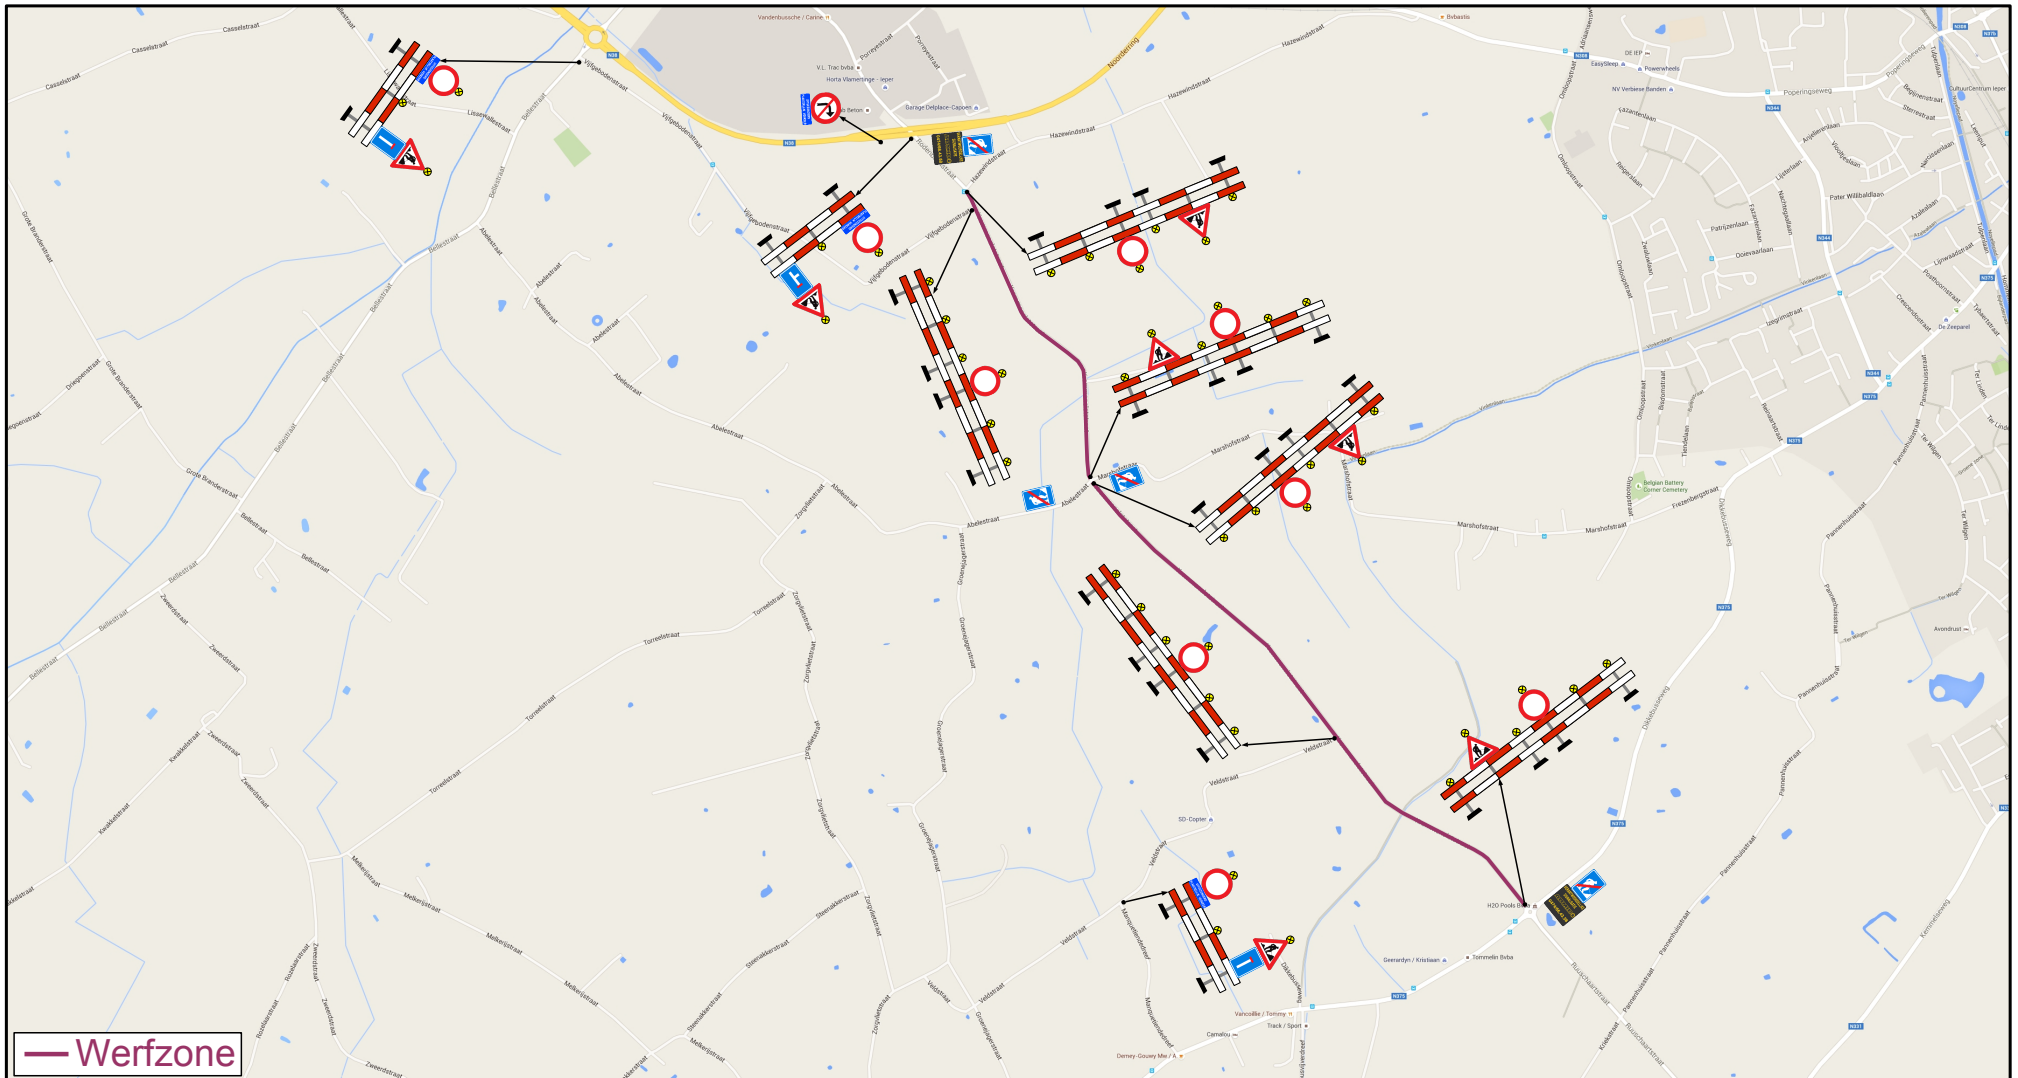

Signalisatie- en uitvoeringsplan

Plaats: Ieper, Krommenelstraat (N381)

Fase:

Pagina: 2/2

Admibo ref.: 29720

Klant ref.:

Verantwoordelijke signalisatieplan:

ADMIBO BVBA
Ternesselei 181
2160 Wommelgem
03/327.93.39
vergunningen@admibo.be

Tekenaar: David



Klant:

Algrobo nv
Veldmeersstraat 33
9270 Laarne

