


- Legende**
- RUP begrenzing
  - Kadastrale percelen en gebouwen
  - Watergang (GRB)
  - Gracht (GRB)
  - Waterloop (VVA)
  - Bronbekken
  - Art. 1 Gebied voor golfveren
  - Indicatief tracé Wintestrategie
  - Art. 2 Landschappelijk waardevol agrarisch gebied
  - Art. 3 Gemengd open ruimtegebied met cultuurhistorische waarde
  - Art. 4 Erfgoedlandschap
  - Beschermde monument "Ook Dump Cemetery"

Bron:  
 - GRB, AGV, 2018  
 - Vlaamse Hydrologische Atlas, GD-Vlaanderen  
 - Topografische kaart 1/50.000; raster, NGL © Nationaal Geografisch Instituut

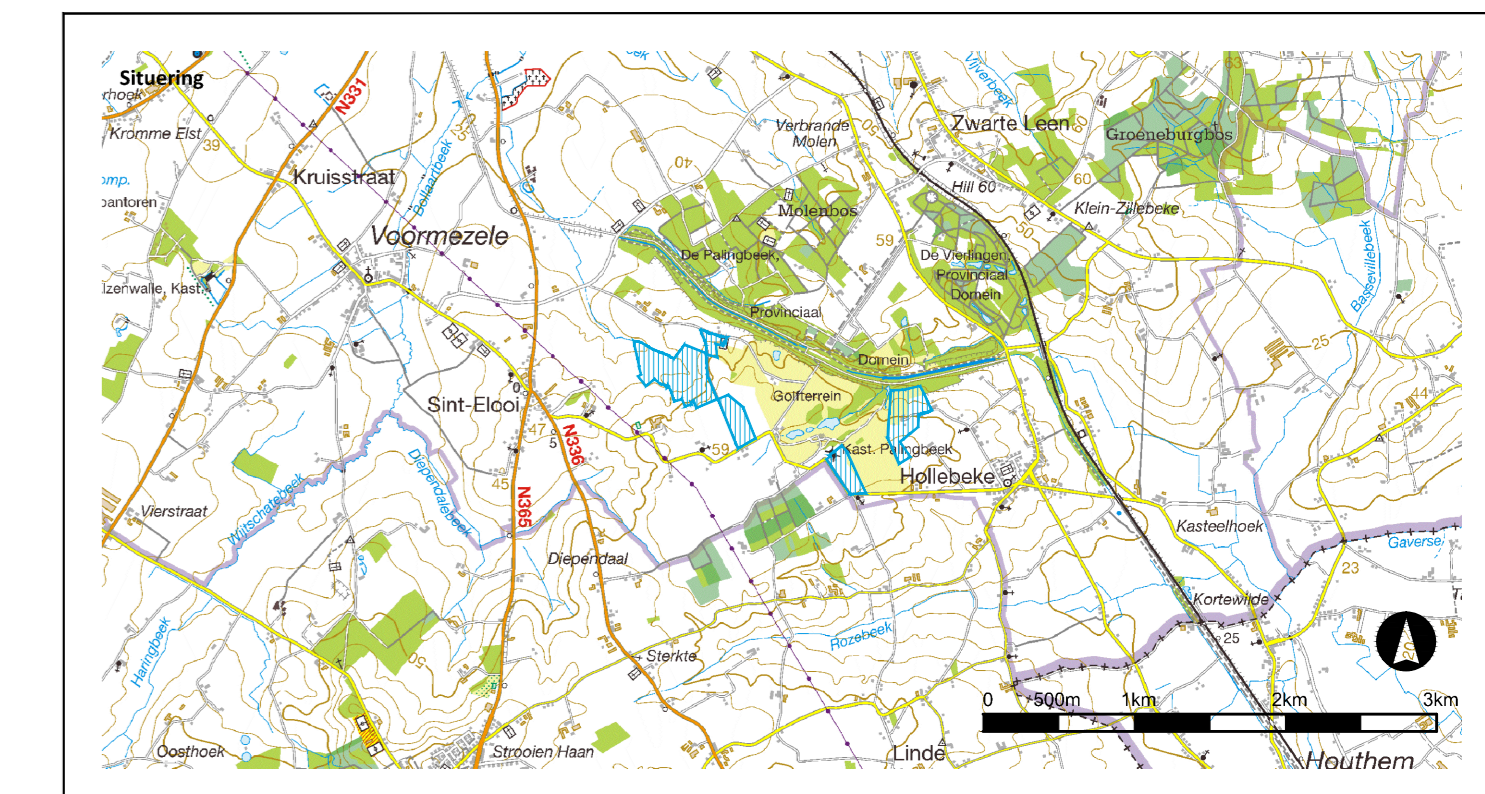

**RUP Golf De Palingbeek**  
 Ieper  
 Ontwerp Grafisch Plan

**Opdrachtgever**  
 Stadsfeeder  
 Ter Waarde 1  
 9901 Ieper  
 Tel: +32 (0)57 45 16 00  
 info@ieper.be

**Opdrachthouder**  
 Antea group  
 Buitenlandsestraat 9  
 9951 Geet  
 Tel: +32 (0)9 261 63 00  
 info@antegrup.be

Datum Augustus 2018	Wijking Olmak BT en GP	Revisie 00	Kemerk: 4376715004
			Projecttechnicus: Pau Caris
			Datum: Januari 2019
			Planer: G3003
			Formaat: A0
			Schaal: 1:2500

Accommodatie:  
 Ruimtelijk planner  
 Alexander Maekelberg  
 Ruimtelijk Planer:  
 Ery De Wilde