

# Stad Ieper

## RUP Elverdinge deelpan Parkwoningen

### Bestemmingsplan

#### Legende

##### Basiskaart

- privaat karakter
- openbaar karakter
- overkapping
- ondergrondse constructie
- gebruikspcelen
- waterpartijen

##### Bestemmingen

###### - contouren

- contour inrichtingsvisie
- contour RUP

###### - symbolen

- symbool 1: langzaam verkeer
- symbool 2: beperkt mechanisch verkeer
- symbool 3: hoofdontsluiting mechanisch verkeer
- symbool 4: te bewaren zicht

###### - zones

- zonegrens
- zone 1: gesloten bebouwing
- zone 2: open bebouwing
- zone met specifieke voorschriften
- zone 3: tuinzone
- zone 4: projectzone parkwoningen
- zone 5: projectzone hoeve
- zone 6: parkzone
- zone 7: openbaar domein
- deelzone: voormalige bedrijfszetel
- deelzone: openbaar domein met specifieke voorschriften

= *witgedoken deel*

1:2.000

0 25 50 100 Meter

West-Vlaamse Intercommunale - dienstverlenende vereniging






**wvi** Baron Ruzettelaan 35  
8310 Assebroek  
tel. (050) 36 71 71  
fax (050) 35 68 49


# Stad Ieper


RUP Elverdinge  
deelplan Woonuitbreidingsgebied

Bestemmingsplan

## Legende

-  symbool 1: Langzaam verkeer
-  symbool 2: Beperkt mechanisch verkeer
-  contour RUP / zonegrens
-  zone 1: Zone voor verdicht woonproject
-  zone 2: Landbouwzone

 = uitgelopen deel

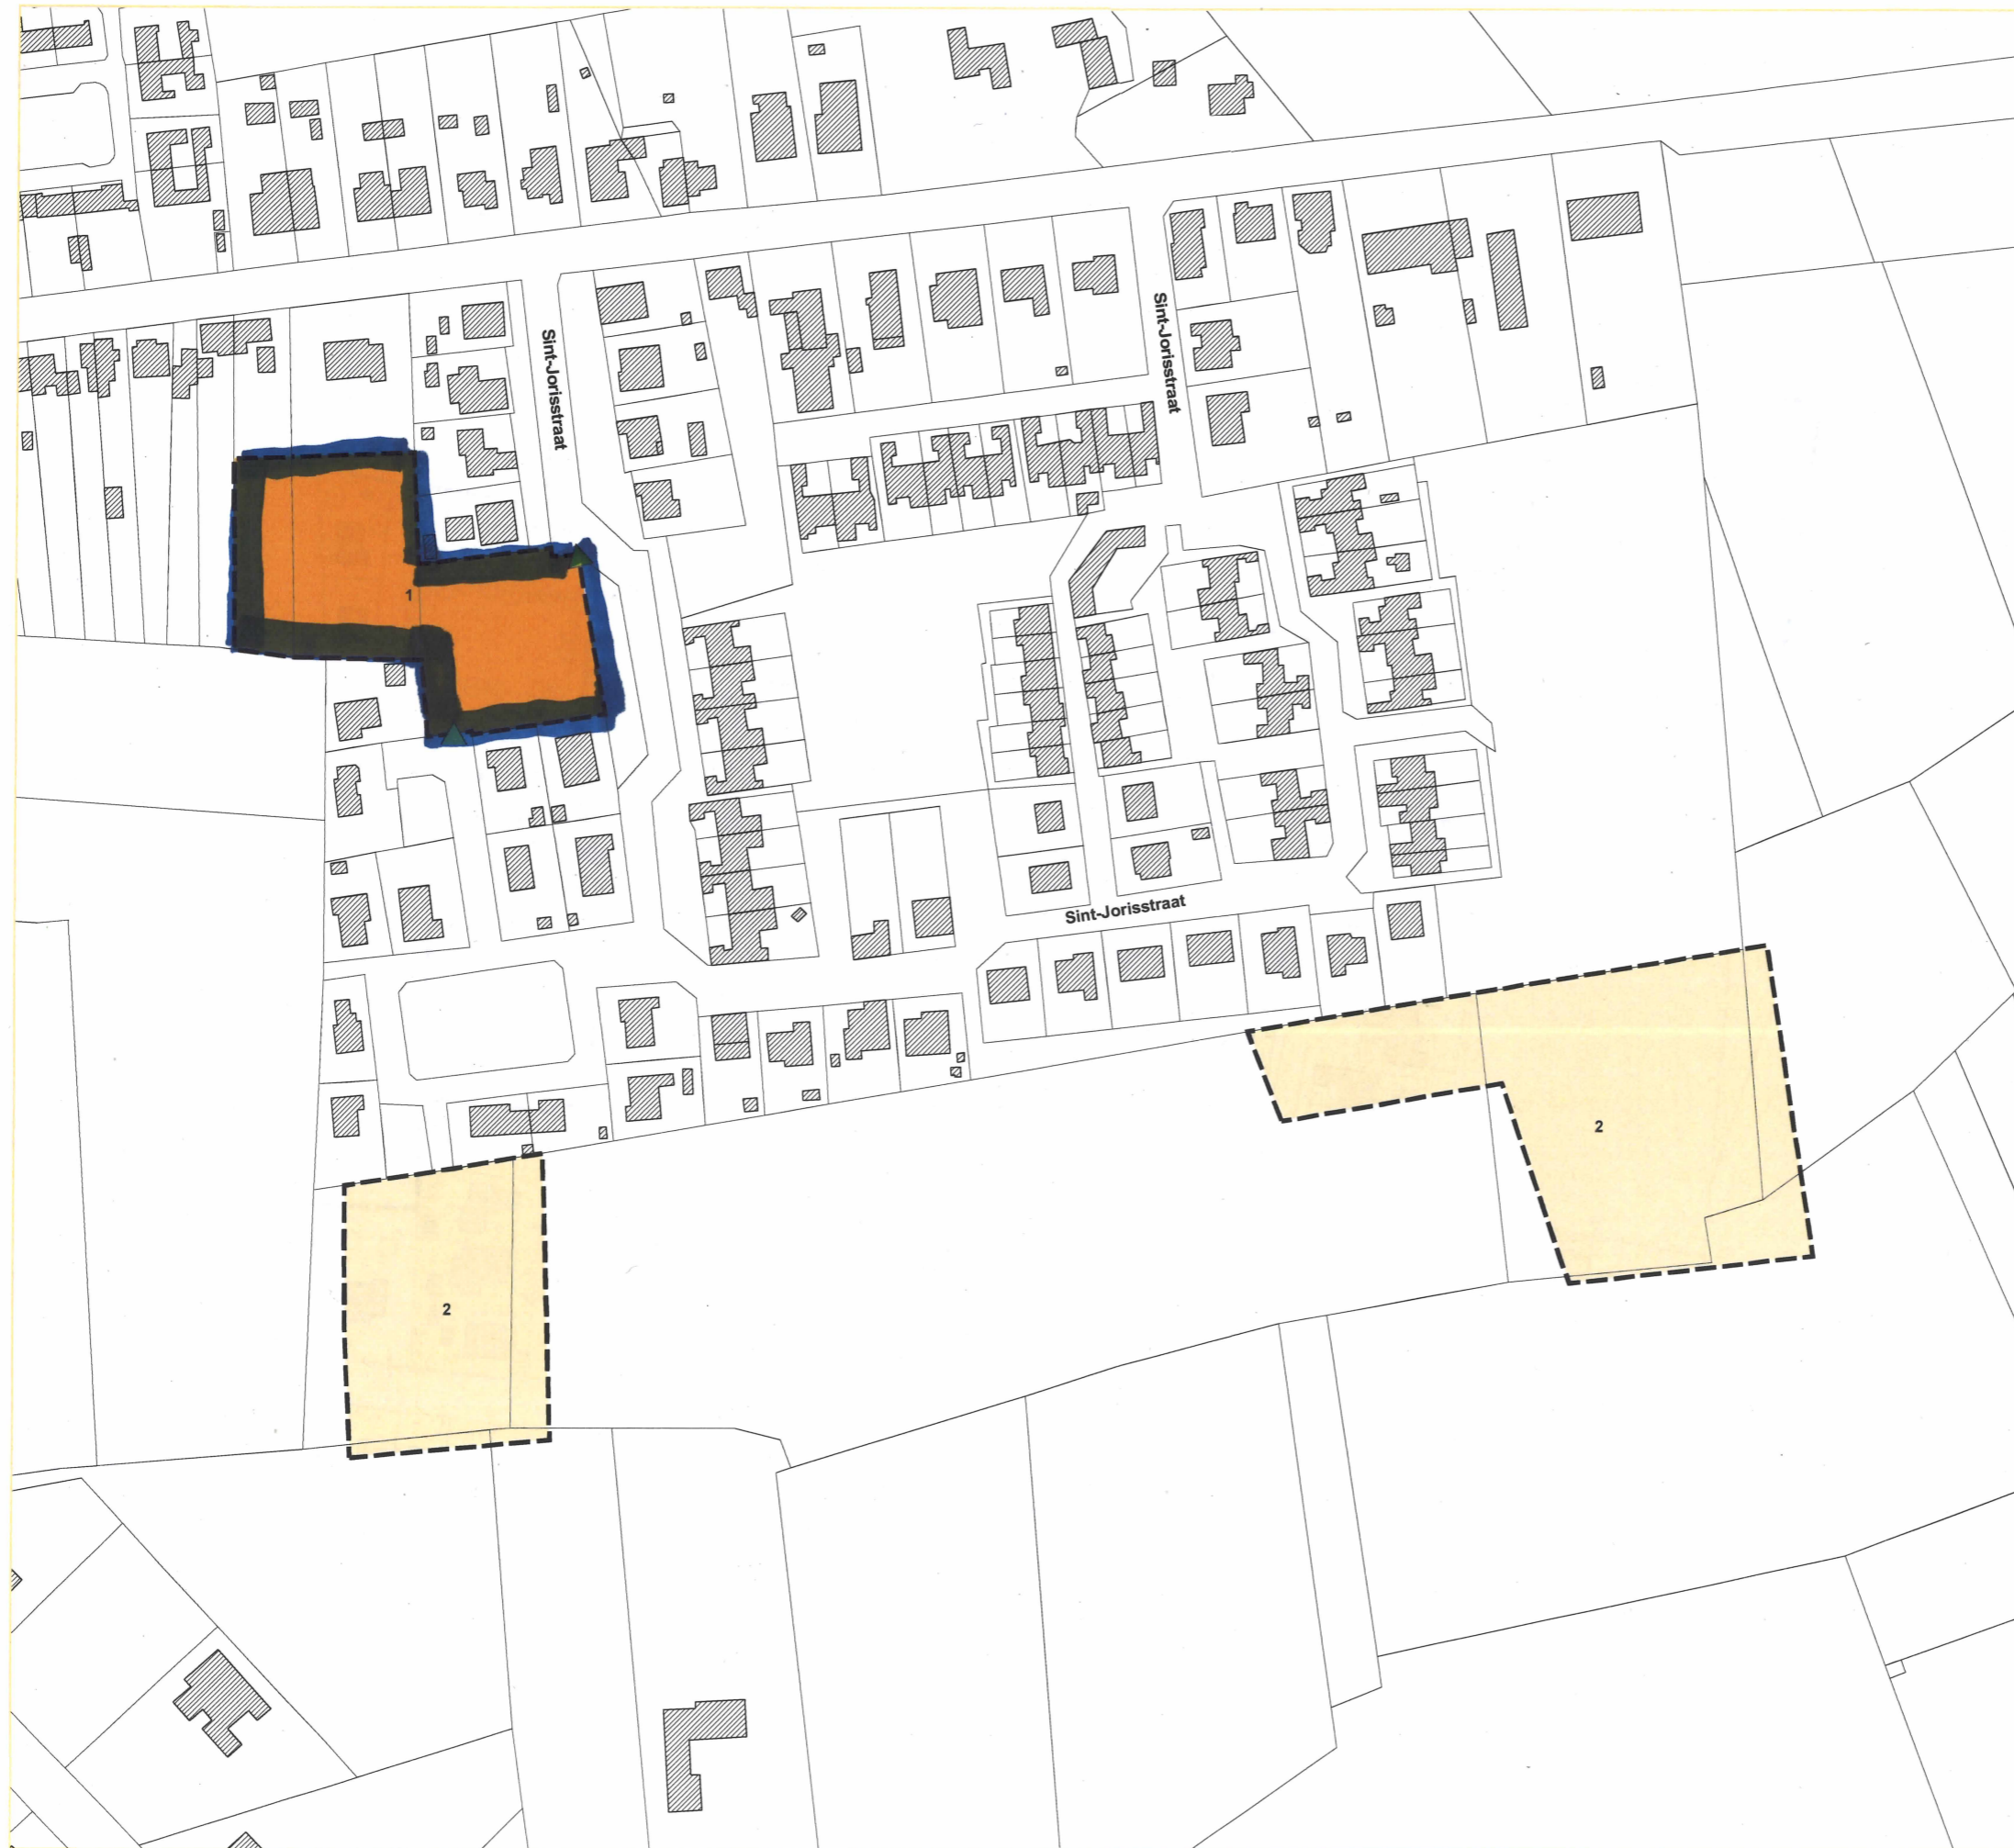

1:2.000

0 25 50 100 Meter

West-Vlaamse Intercommunale - dienstverlenende vereniging

 wvi Baronzetelaan 35  
8310 Assebroek  
tel. (050) 36 71 71  
fax (050) 35 68 49