

Legende

Verklaring bestaande toestand

- RUP Vestingslandschap
- Goedgekeurde verkavelingen
- Gebouwen
- Gebouwen buiten plangebied
- Parcelen

Verklaring juridische toestand

- Art. 1: Erfgoedlandschap (zone in overdruk)
- Art. 2: Parkzone met cultuurhistorisch waardevol karakter
- Art. 3: Natuurzone met cultuurhistorisch waardevol karakter
- Art. 4: Zone voor volktuinen met nabestemming art. 2
- Art. 5: Zone voor vestinggracht
- Art. 6: Zone voor centrumbebouwing
- Art. 7: Projectzone
- Art. 8: Zone voor meergezinswoningen
- Art. 9: Zone voor sport-, recreatie- en gemeenschapsvoorzieningen
- Art. 10: Zone voor openbaar domein
- Aanduiding nummer deelzone

Overdruk

- Evenementenweide
- Recht van voorkoop
- Zone non aedificandi
- Zone met aandacht voor oversteekbaarheid
- Te behouden / creëren zichtcorridor

Cultuurhistorisch waardevolle gebouwen, constructies of structuren


- Bouwkundige / oorspronkelijke
- Vestingbouwkundige structuren

Indicatieve aanduiding

- Zacht verkeer

Bron:

- Digitale vectoriële versie van bouwkundig erfgoed, opgemaakt door Vlaams Instituut voor Onroerend Erfgoed, toestand 2012/04
- Vectoriële versie van de inventaris van het wereldoorlogserfgoed opgemaakt door VIOE - Vlaams Instituut voor Onroerend Erfgoed, versie 2012/04
- Vectoriële versie van de beschermde monumenten opgemaakt door onroerend erfgoed, versie 2012/04
- Erfgoedlandschap: vectoriële versie van de voorlopig aangeduide ankerplaatsen, RWO-Vlaanderen 09/11/2012
- Gebouwen, percelen en goedgekeurde verkavelingen: verkregen van stad Ieper

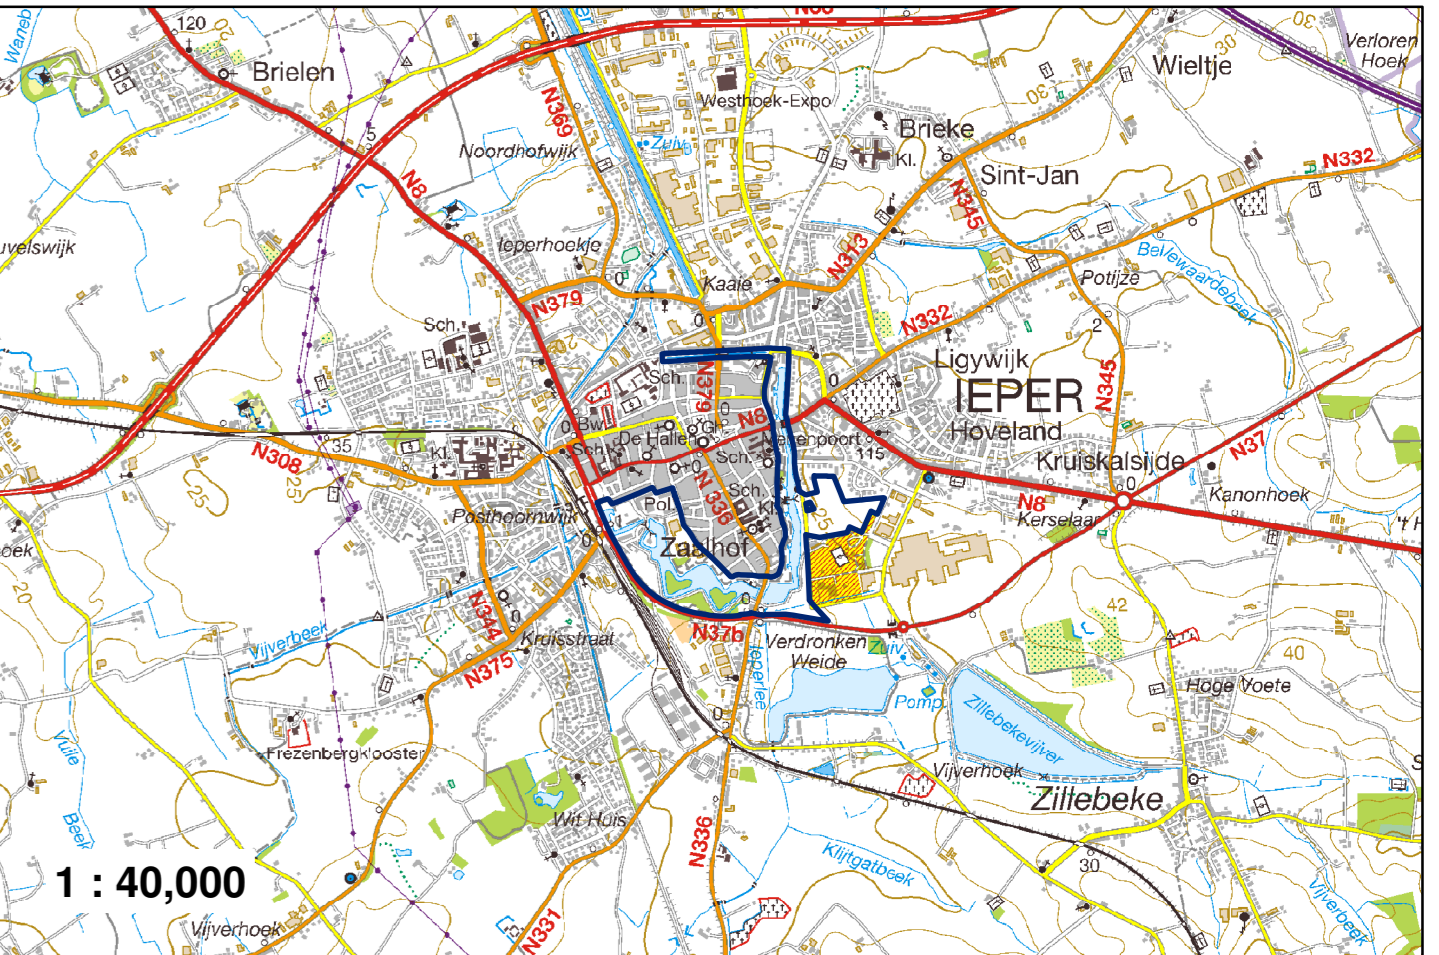

Stad Ieper
RUP Vestingslandschap
 Grafisch plan

VERBODEN
IEPER

Opdrachtgever
 Stad Ieper
 Grote markt 34
 8900 Ieper
 Oefiel Sandra
 Sandra.defu@ieper.be

Opdrachthouder
 Antea Group
 Buchenstraat 9
 9051 Geel
 tel.: 0925 63 63 00 fax.: 0925 63 63 01
 info.be@anteaigroup.com

Datum	Wijziging	Revisie
12/2013	Aanpassing zones volgens plan, verg. 06	05
02/2014	Aanpassing zones volgens plan, verg. 06	06
09/2014	Aanpassing zones voor voort. vaststelling 07	07
10/2014	Aanpassing zones voor voort. vaststelling 08	08
13/2014	Aanpassing zones voor voort. vaststelling 09	09
05/2015	Aanpassing voor definitieve vaststelling 10	10

Projectleider:
 Ruimtelijk planner
 Alexander Maekelberg

Projecttechnicus:
 GIS - Deskundige
 Fabian Debever

Gezien en voorlopig vastgesteld door de gemeenteraad in zitting 01/12/2014.
 Vanwege de raad.
 Op bevel:
 De Secretaris
 Stefan Depretere

Het college van Burgemeester en Schepenen heeft op 01/12/2014 de gemeenteraad in zitting van het publiek op het gemeenteraadshuis, werd neergelegd van 05/01/2015 tot 05/03/2015.
 Vanwege het college.
 Op bevel:
 De Secretaris
 Stefan Depretere

Gezien en definitief vastgesteld door de gemeenteraad in zitting 01/05/2015.
 Vanwege de raad.
 Op bevel:
 De Secretaris
 Stefan Depretere

De voorzitter:
 Yves Letenneer

De burgemeester:
 Jan Durnes

De voorzitter:
 Yves Letenneer

Schaal: 1:20,000 Formaat: A0

Kemerk: 2247625012_GP.mxd