


- Legende**
- RUP begrenzing
 - Kadastrale percelen en gebouwen
 - Watergang (GRB)
 - Gracht (GRB)
 - Waterloop (VVA)
 - Bronbekken
 - Art. 1 Gebied voor golfveren
 - Indicatie tracé ondergrondse hoogspanningsleiding
 - Art. 2 Landschappelijk waardevol agrarisch gebied
 - Art. 3 Gemengd open ruimtegebied met cultuurhistorische waarde
 - Art. 4 Erfgoedlandschap
 - Beschermd monument "Ook Dump Cemetery"

Bron:
 - GRB, AGN, 2018
 - Vlaamse Meetwetenschappelijke Atlas, GD-Vlaanderen
 - Topografische kaart 1/50.000; raster, NGL © Nationaal Geografisch Instituut

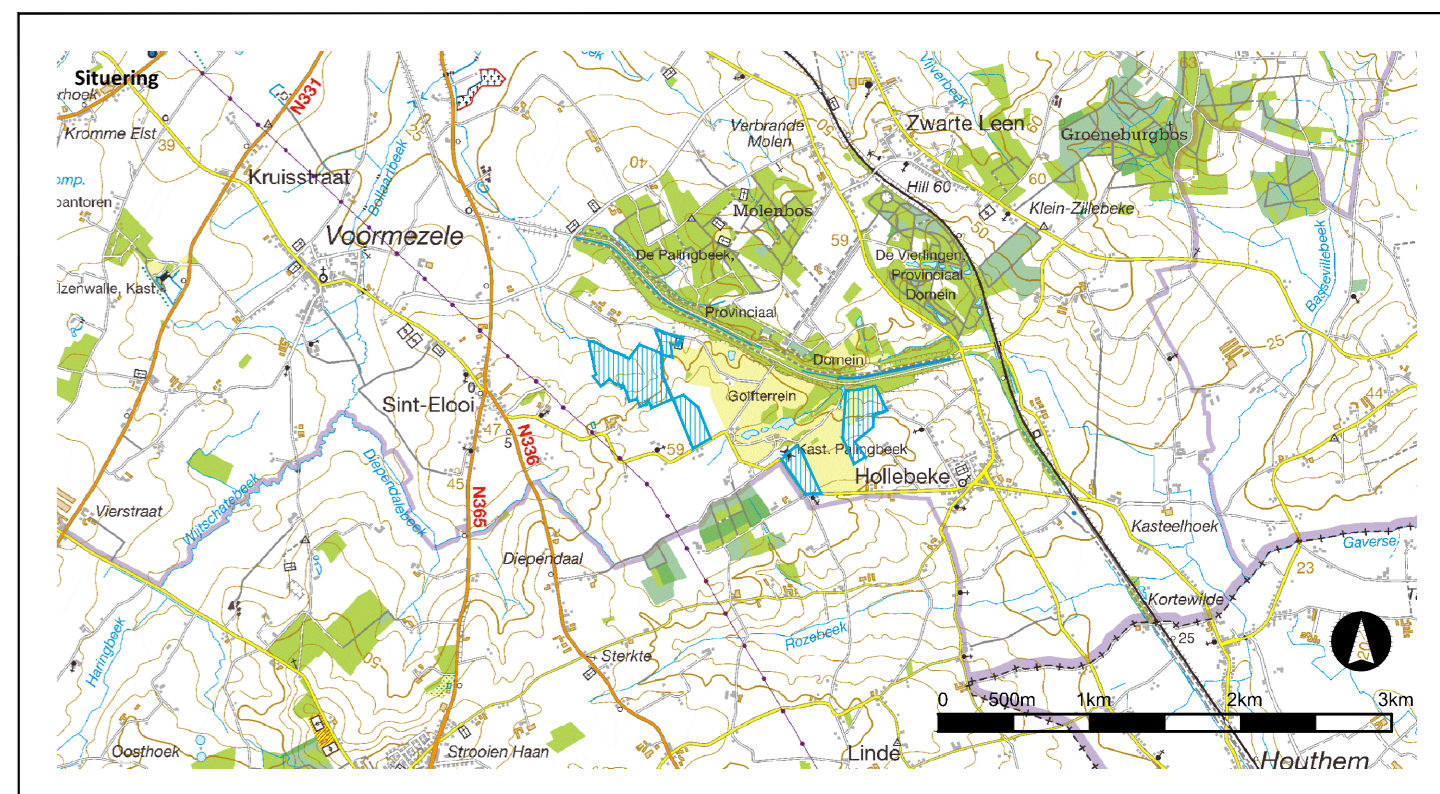

RUP Golf De Palingbeek

Ieper

Grafisch Plan

Opdrachtgever Stad Ieper Ter Waarde 1 9000 Ieper Tel: +32 (0)57 45 16 00 info@ieper.be	Opdrachthouder Antea group Bucmenestraat 9 9051 Geet Tel: +32 (0)9 261 63 00 info@antegrup.be

Datum Augustus 2018 Juni 2018	Wijziging Opraken grafisch plan Aanpassingen voor definitieve vaststelling	Revisie 02 01	Kennmerk 4336715004
			Projecttechnicus Juli 2019 02/03
			Planner AO
			Schaal 1:2500

Gezien en voorlopig vastgesteld door de gemeenteraad in zitting van 25/02/2019
 Op bevel,
 Algemeen Directeur Stefan Depaertere

De Voorzitter Ann-Sophie Himpe

Algemeen Directeur Stefan Depaertere

De Voorzitter Ann-Sophie Himpe

Met collage van burgemeester en schepenen bevestigd dat gemeentehuis werd neergelegd van 18/03/2019 t.e.m. 16/05/2019
 Op bevel,
 Algemeen Directeur Stefan Depaertere

De Burgemeester Emily Talpe

Accommodatie: Ruimtelijk planner Alexander Maesseneberg

Ruimtelijk Planner Evy De Wilde