

Legende

- RUP begrenzing
- Kadastrale percelen en gebouwen
- Gewestplanningen
- "RUP Palingbeek - Hill 60 en omgeving"
- Herbeveiligd agrarisch gebied (HAG)
- Ankerplaats
- Watergang (GRB)
- Gracht (GRB)
- Waterloop (VWA)
- Bronbeken


meest voorkomende landbouwtypen:

1. Vochtige kweelzone
2. Natte kweelzone
3. Veedrinkpool
4. Permanent grasland
5. Bronbosje
6. Sleedoornhoutkant (per waardewol)
7. Oude haag
8. Beekloop met knutwigen en meidoorn

• Beschermd monument "Dak Dump Cemetery"

Bron:

- GRB, AGV, 2018
- Vlaamse Landbouwschap, GDI Vlaanderen
- © HAG 2018/2021, RWI
- © Geonovis, vector, toestand 01/01/2022, digitaal tot 18/06/2014 (AGV)
- Topografische kaart 1:50,000, raster, NGL, © Nationaal Geografisch Instituut

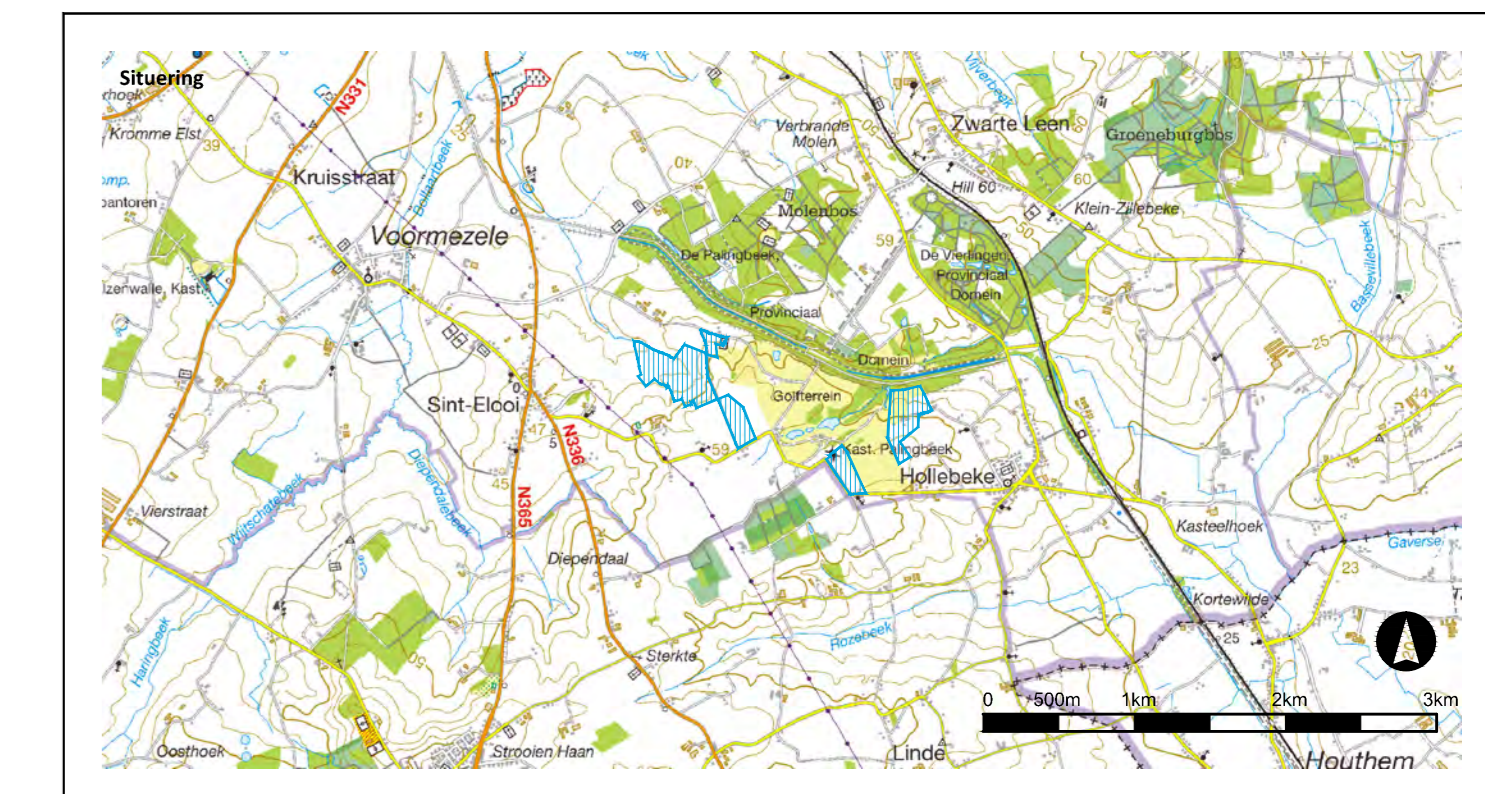

RUP Golf De Palingbeek

leper

Bestaande en juridische toestand

LEPER **antegrup**

Opdrachtgever
 Antea group
 Ter Waarde 1
 9900 Ieper
 Tel.: +32 (0)57 45 16 00
 info@leper.be

Opdrachthouder
 Antea group
 Buchenstraat 9
 9951 Geel
 Tel.: +32 (0)9 261 63 00
 info@antegrup.be

Datum Augustus 2018	Wijking Olmek RT en GP	Revisie 00	Kemerk: 432675504
			Projecttechnicus: Pau Casis
			Datum: Januari 2019
			Planer: GJ/03
			Formaat: A0
			Schaal: 1:2500

Gezien en voorlopig vastgesteld door de gemeenteraad in zitting van 25/02/2019
 Op bevel,

Gezien en definitief vastgesteld door de gemeenteraad in zitting van 02/09/2019
 Op bevel,

Algemeen Directeur
 Stefan Degraere

De Voorzitter
 Ann-Sophie Winne

Algemeen Directeur
 Stefan Degraere

De Voorzitter
 Ann-Sophie Winne

Accommodatie:
 Ruimtelijk planner
 Alexander Maessberg

Algemeen Directeur
 Femmy Teyssie


De Burgemeester
 Eryk De Wilde

Ruimtelijk Planner,
 Eryk De Wilde

- Legende**
- RUP begrenzing
 - Kadastrale percelen

Bron:

- GRB, AGW, 2018
- Orthofotomateriaal, grontschijf, winteropnamen, Kleur, 2013-2015, Vlaanderen
- Topografische kaart 1:50.000, raster, NGL © Nationaal Geografisch Instituut

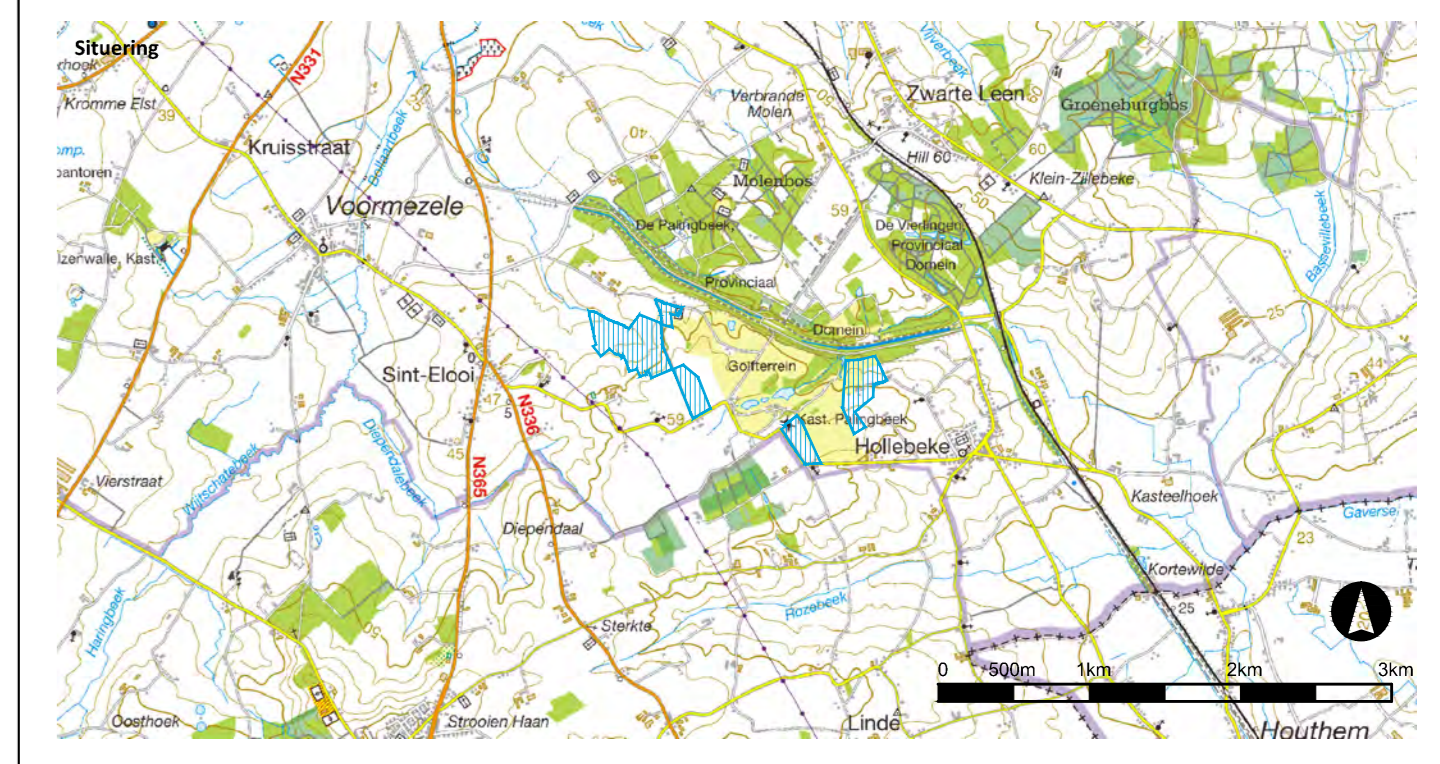

RUP Golf De Palingbeek

leper

Orthofoto



Opdrachtgever
 Stad Leper
 Ter Waarde 1
 9900 Leper
 Tel.: +32 (0)57 45 16 00
 info@leper.be

Opdrachthouder
 Antea group
 Buchtenstraat 9
 9951 Geet
 Tel.: +32 (0)9 261 63 00
 info@be@antegrup.be

Datum Augustus 2018

Wijking Opmaak RTF en GP

Revisie 00

Kenmerk: 4336715004
Projecttechnicus: Pim Caris
Datum: Januari 2019
Plan nr.: 02/03
Formaat: A0
Schaal: 1:2500

Gezien en voorlopig vastgesteld door de gemeenteraad in zitting van 25/02/2019
 Op bevel,

Algemeen Directeur
 Stefan Degraere

De Voorzitter
 Ann-Sophie Hingae

Gezien en definitief vastgesteld door de gemeenteraad in zitting van 02/09/2019
 Op bevel,

Algemeen Directeur
 Stefan Degraere

De Voorzitter
 Ann-Sophie Hingae

Met college van burgemeester en schepenen bevestigd dat onderhavig plan ter inzage van het publiek in het gemeentehuis werd neergelegd van 18/03/2019 tot 16/05/2019
 Op bevel,

Algemeen Directeur
 Stefan Degraere

De Burgemeester
 Emelily Tsjer

Accommodatie:
 Ruimtelijk planner
 Alexander Maekelberg

Ruimtelijk Planner:
 Eryk De Wilt