


LEGENDE (inplantingsplan)	
	Opnamepunt foto
	Buren
	Te bouwen
	Bestaande gebouwen
	Nieuwe betonverharding
	Bestaande steenslagverharding
	Bestaande asfaltverharding
	Bestaande betonverharding
	Gras
	As weg
	Gracht
	Nieuwe citerne
	Elektriciteitspaal
	Indicatieve weergave bestaande beplanting

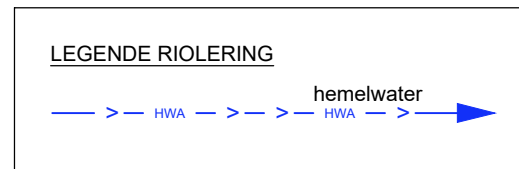

ALGEMEEN:

De architect of DLV is niet aansprakelijk voor afwijkingen aan onderhavig plan. Wijzigingen in uitvoering dienen op kosten van de opdrachtgever te worden afgebroken dit zonder verhaal op eventuele derden.

Alle funderingen en vloerplaten dienen te worden uitgevoerd op voldoende draagkrachtige grond. Een grondsondering zal hier uitsluitend geven.

Deze plannen werden opgemaakt in het kader van een vergunningsaanvraag en zijn geen uitvoeringsplannen.

Dit betekent dat bouwkundige principes indicatief zijn, in functie van de vergunningsaanvraag.

De opdrachtgever verbindt er zich toe de uitvoeringsplannen nog op te laten maken.

De opdrachtgever dient te laten opmaken door de aannemer, DLV of een ander studiebureau: stabiliteitsstudie en bestektekeningen van het bouwwerk; studie betreffende de (verwarmings)technieken, ventilatie, isolatie in het kader van de EPB wetgeving.

De uitvoeringstekeningen dienen steeds voor het aanvangen van de werken voorgelegd te worden voor goedkeuring aan de architect.

Alle afmetingen in het werk te controleren.

De perceelsgrenzen zijn getekend op basis van de kadastrale legger.


De exacte inplanting en afmetingen tov de perceelsgrenzen dienen nog bepaald te worden door een landmeter (aan te stellen door de opdrachtgever).

MATERIAALGEBRUIK:

1. GEVELBEKLEDING
 - a. Betonpanelen, effen, kleur grijs
 - b. Betonpanelen, silex, kleur beige
2. DAKBEDEKKING:
 - a. Lichtkoepel
 - b. Dakrandprofiel, aluminium, kleur grijs
3. HANGGOTEN EN AFVOEREN:
 - a. Spuwer, kleur zwart
4. BUITENSCHRIJNWERK:
 - a. Deuren in aluminium, kleur wit
 - b. Poorten in aluminium, kleur wit

LEGENDE


BA_Lemahieu_L_N_1.1

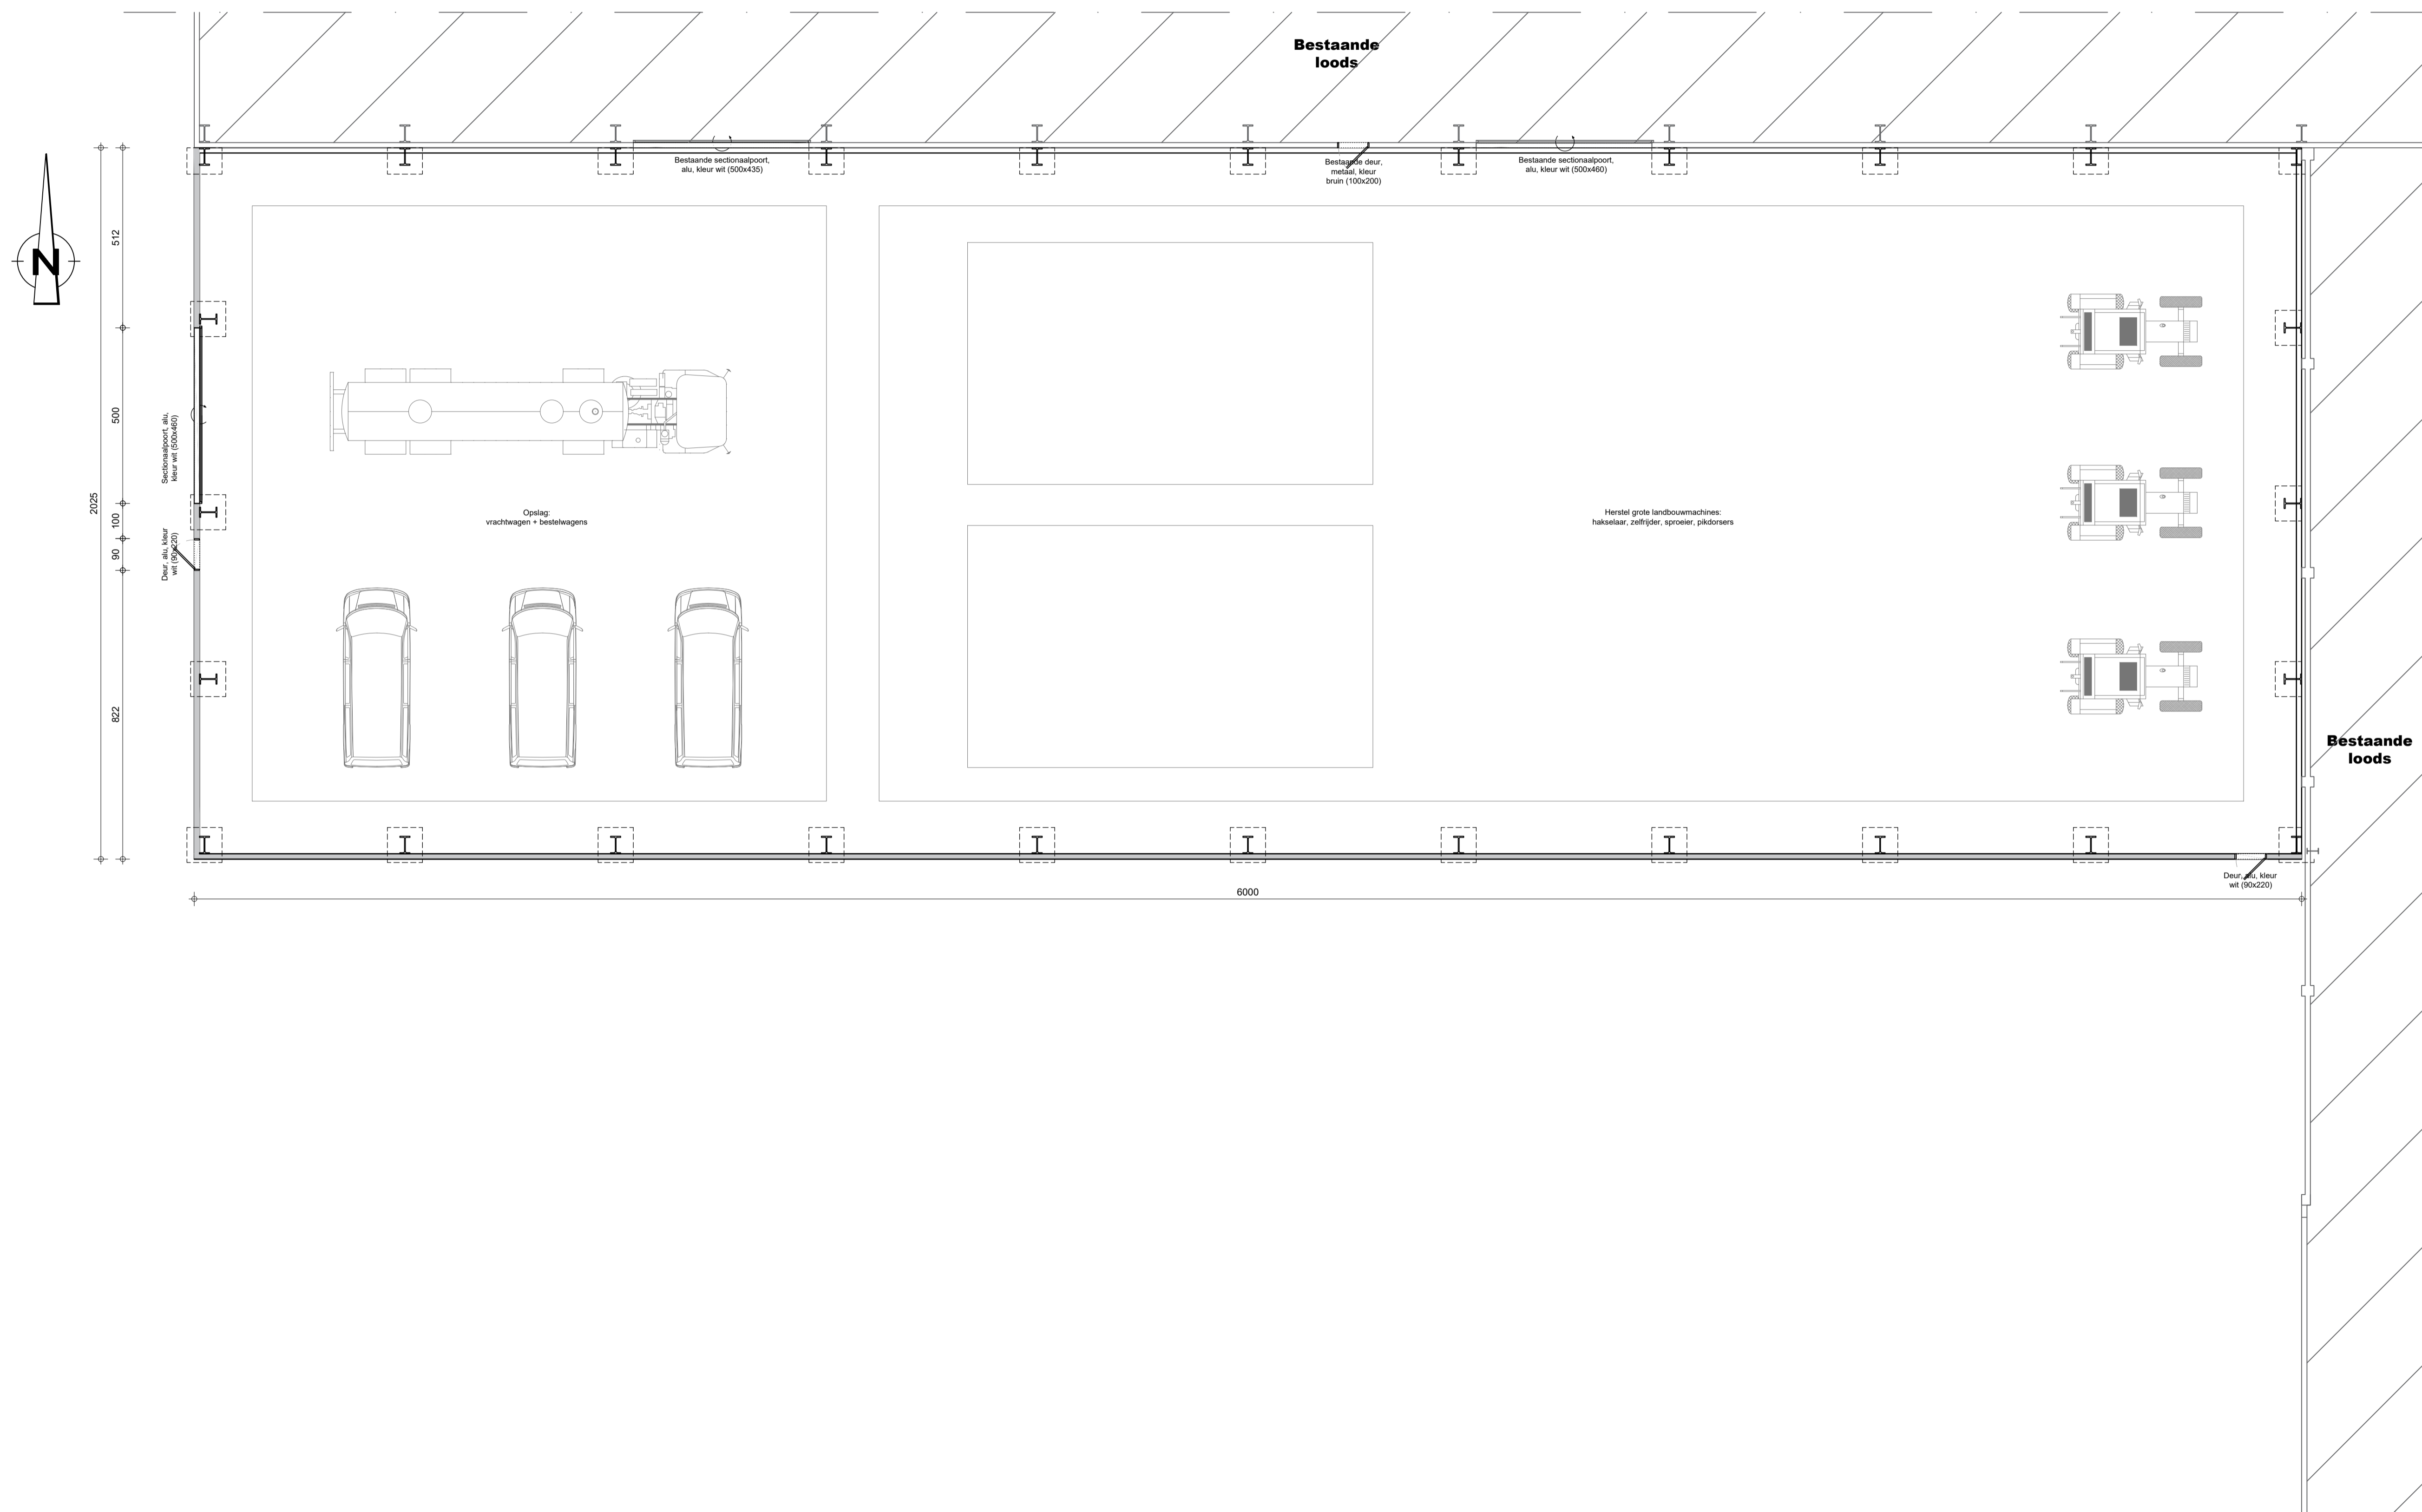

GRONDPLAN -1/100-

BA_Lemahieu_P_N_1.1 (2)

<p>PARALLEL ARCHITECTEN Architect Igor Debergh</p>	<p>bv Parallel architecten bvba Hoofdzetel: Biezeweg 15a, 9230 Wetteren Tel.: 09/292.10.20 Contactadres: Ter Waarde 48, 8900 Ieper Tel.: 057/61.04.10</p>	<p>In samenwerking met:</p> <p>The force behind your company 8900 Ieper www.dlv.be</p>	<p>Opdrachtgever: Jan Lemahieu Rijsewseg 164 8502 Voormezele (Ieper) Tel.: +32 57 20 11 47 Tel.: +32 57 20 11 47 Email: info@agnilemahieu.be</p>	<p>Bouwplaats: Rijsewseg 164 8502 Voormezele (Ieper) Tel.: +32 57 20 11 47 Afd.: 14 / Sectie 9 N(s): B327/E, B328/H, B329/D</p>	Datum: 14/05/2020 SL
					<p>Projectnr.: 19-WV-165</p> <p>Tekening in cm </p> <p>*copyright 2020 alle rechten voorbehouden</p>

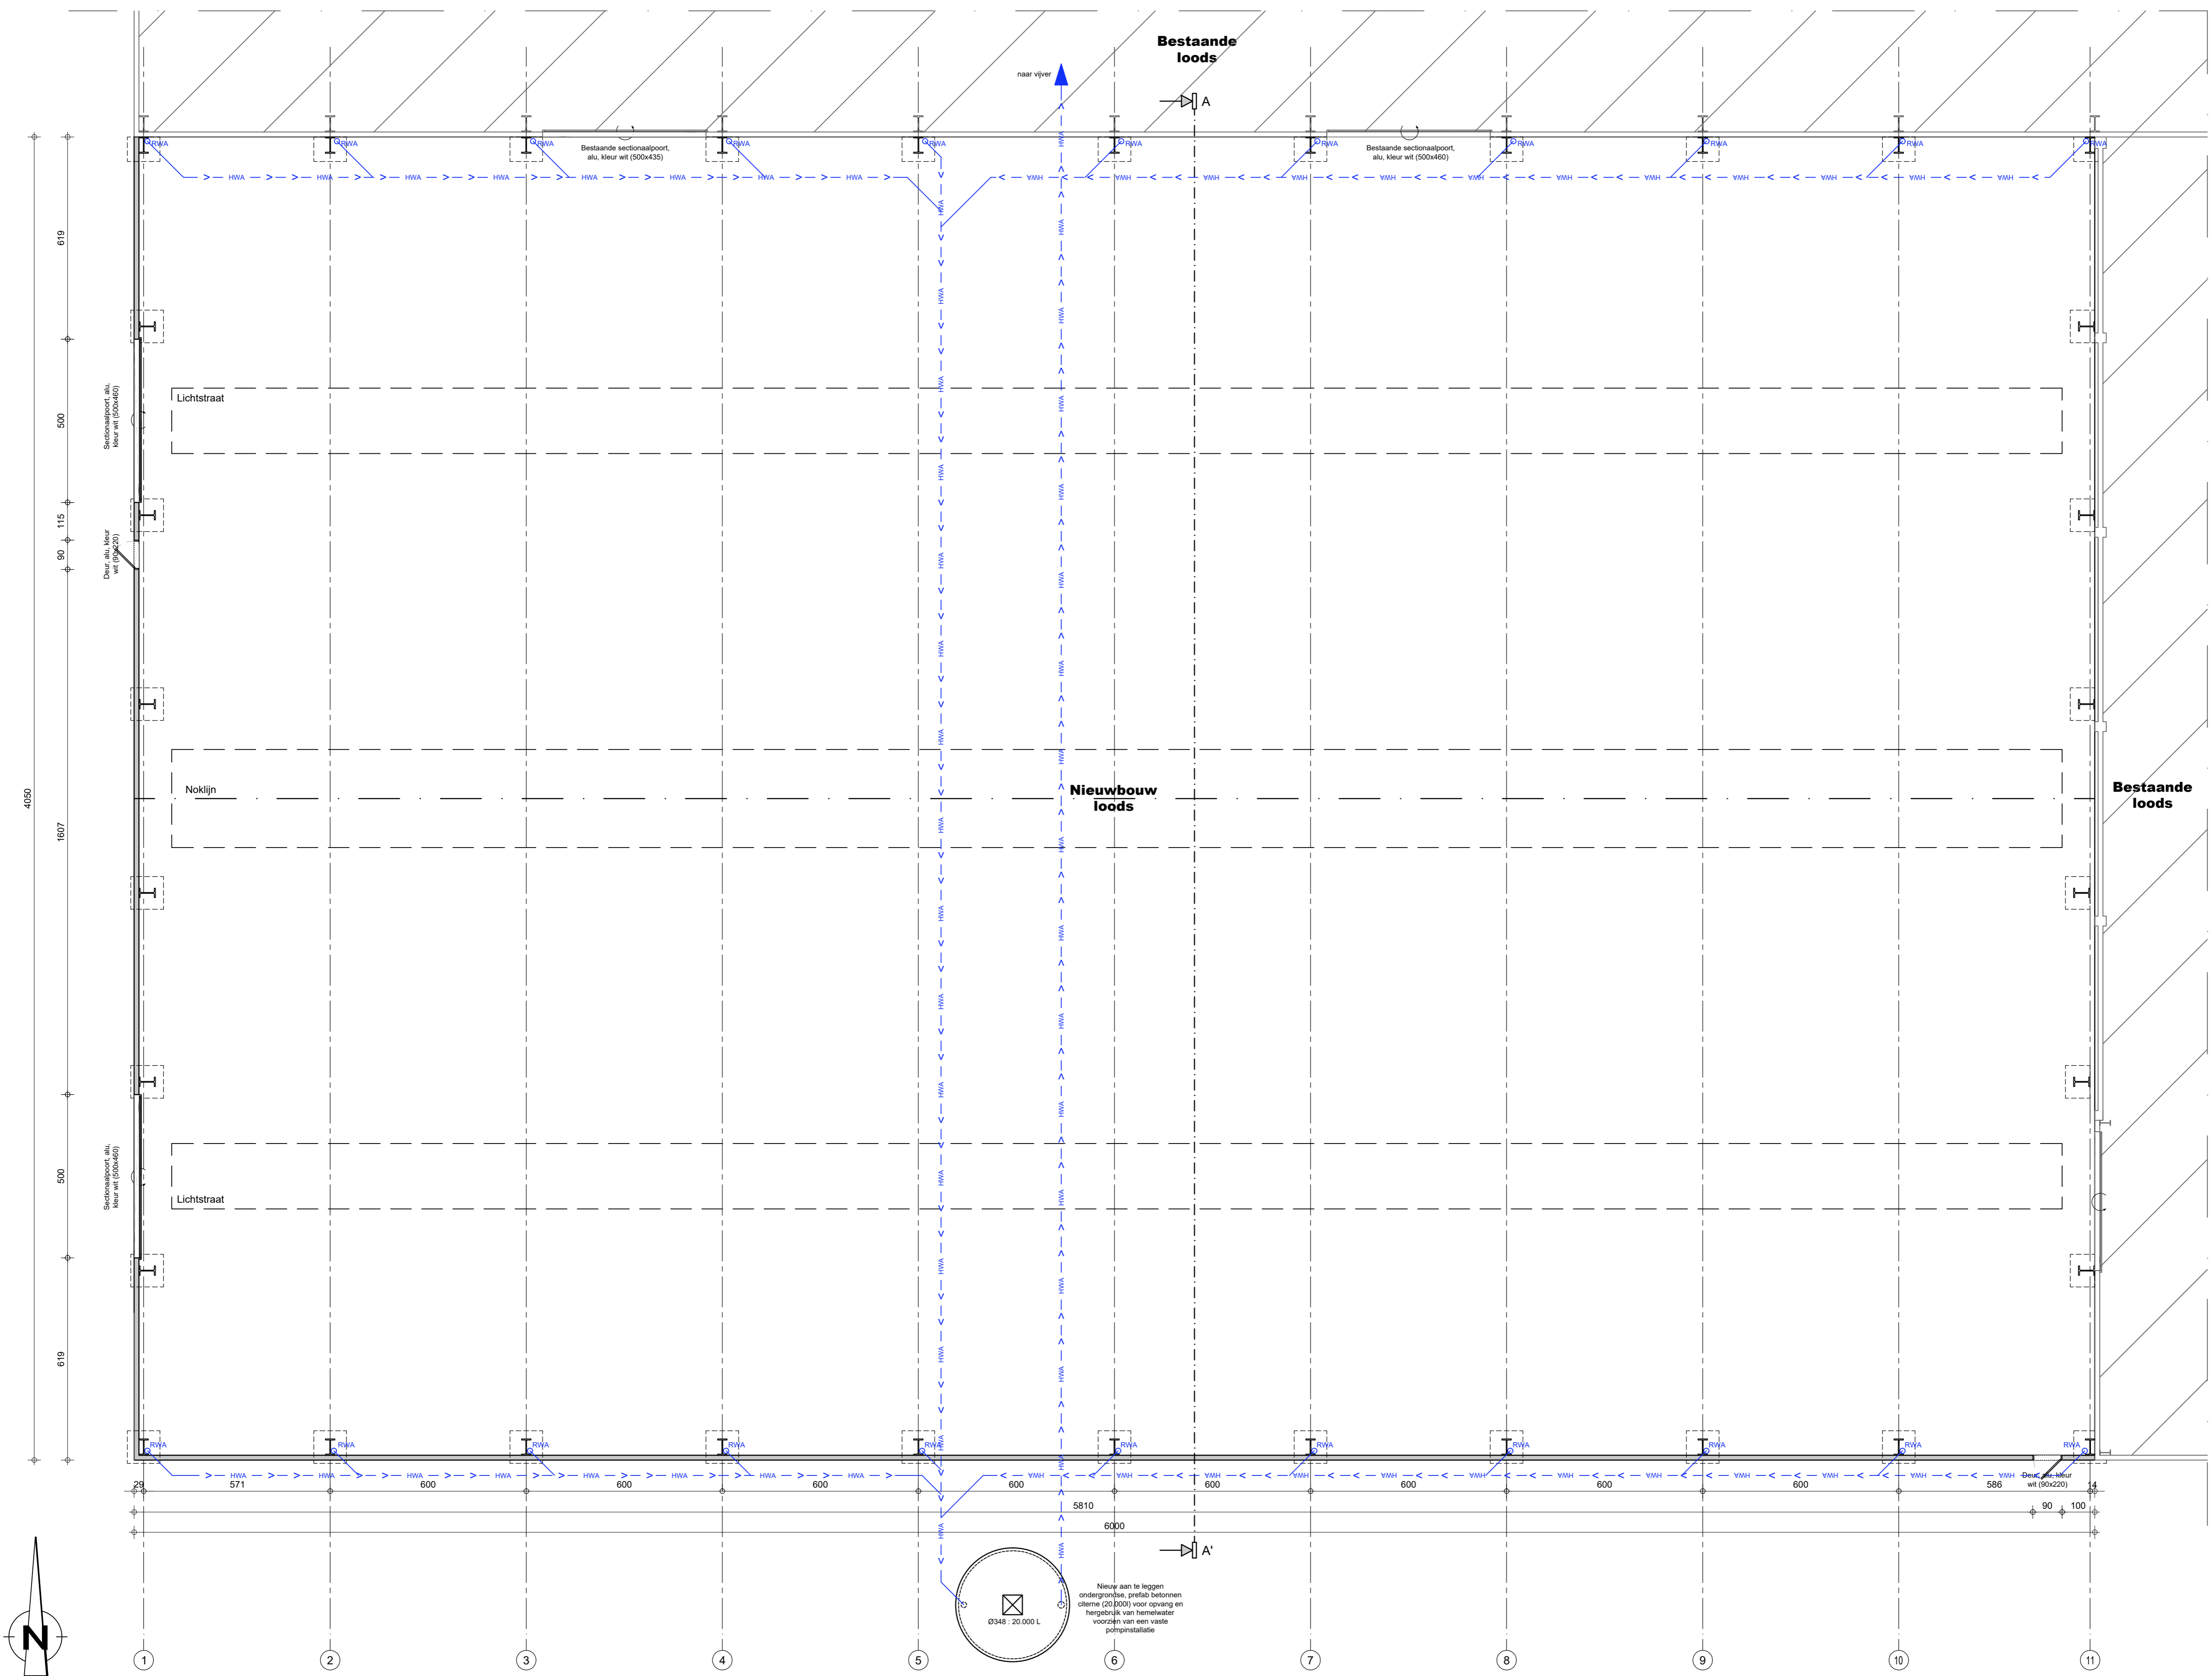

GROND- EN FUNDERINGSPLAN -1/100-

BA_Lemahieu_P_N_1.1




bv Parallel architecten bvba
 Hoofdzetel: Biezeweg 15a, 9230 Welterren Tel.: 09/292.10.20
 Contactadres: Ter Waarde 48, 8900 Ieper Tel.: 057/61.04.10



Opdrachtgever:
 Jan Lemahieu
 Rijseleweg 164
 8902 Voormezele (Ieper)
 Tel: +32 57 20 11 47
 Email: info@agilemahieu.be

Bouwplaats:
 Rijseleweg 164
 8902 Voormezele (Ieper)
 Tel: +32 57 20 11 47
 Afd.: 14 / Sectie B
 Nr(s): B327/E, B328/H, B329/D


Datum: 26/06/2019 SL
Projectnr.: 19-WV-165
Tekening in cm 0 100 200
 *copyright 2019 alle rechten voorbehouden

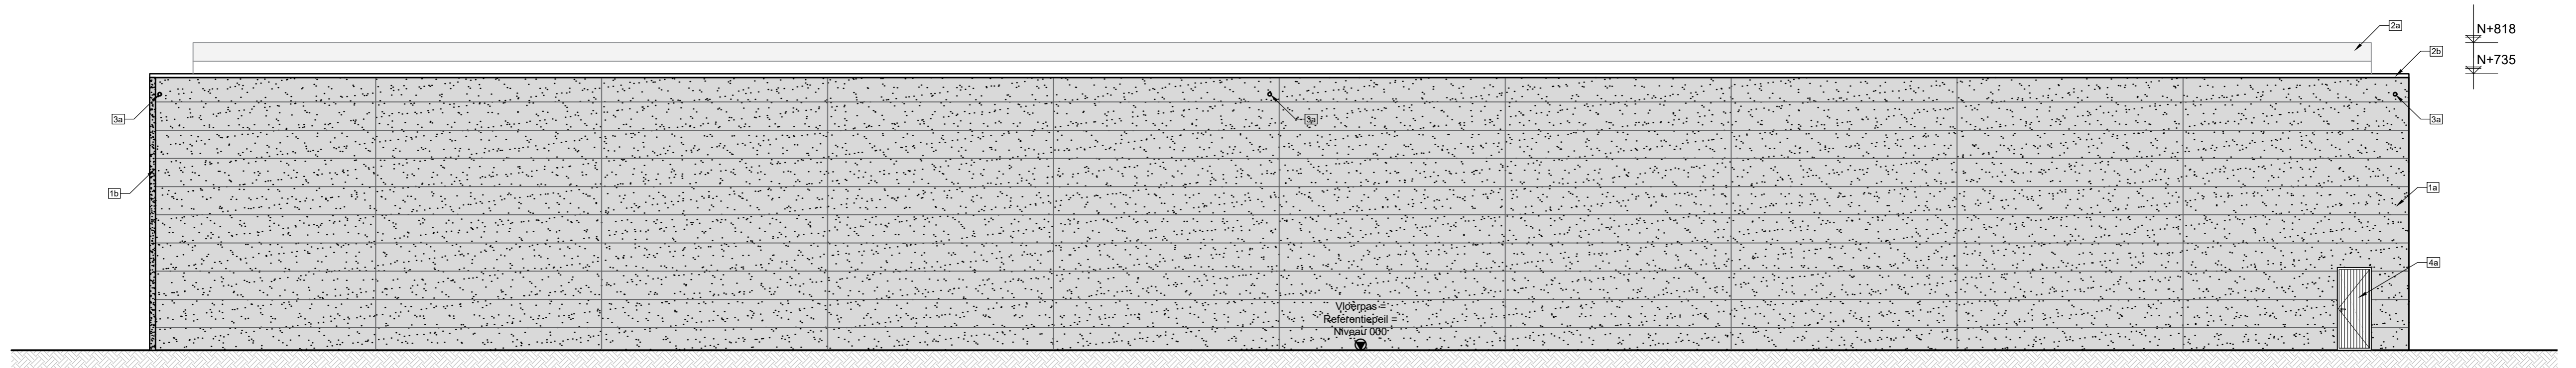

RECHTERAANZICHT -1/100-

BA_Lemahieu_G_N_2.2_R

 PARALLEL ARCHITECTEN Architect Igor Debergh	bv Parallel architecten bvba Hoofdzetel: Biezeweg 15a, 9230 Wetteren Tel.: 09/292.10.20 Contactadres: Ter Waarde 48, 8900 Ieper Tel.: 057/61.04.10	In samenwerking met:  The force behind your company Ter Waarde 48 8900 Ieper Tel: 057 - 61.04.10 www.dlv.be	Opdrachtgever: Jan Lemahieu Rijselseweg 164 8902 Voormezele (Ieper) Tel: +32 57 20 11 47 Email: info@agrilemahieu.be	Bouwplaats: Rijselseweg 164 8902 Voormezele (Ieper) Tel: +32 57 20 11 47 Afd.: 14 / Sectie B Nr(s): B327/E, B328/H, B329/D	Datum: 26/06/2019 SL
					Projectnr.: 19-WV-165 Tekening in cm  1/100 *copyright 2019 alle rechten voorbehouden

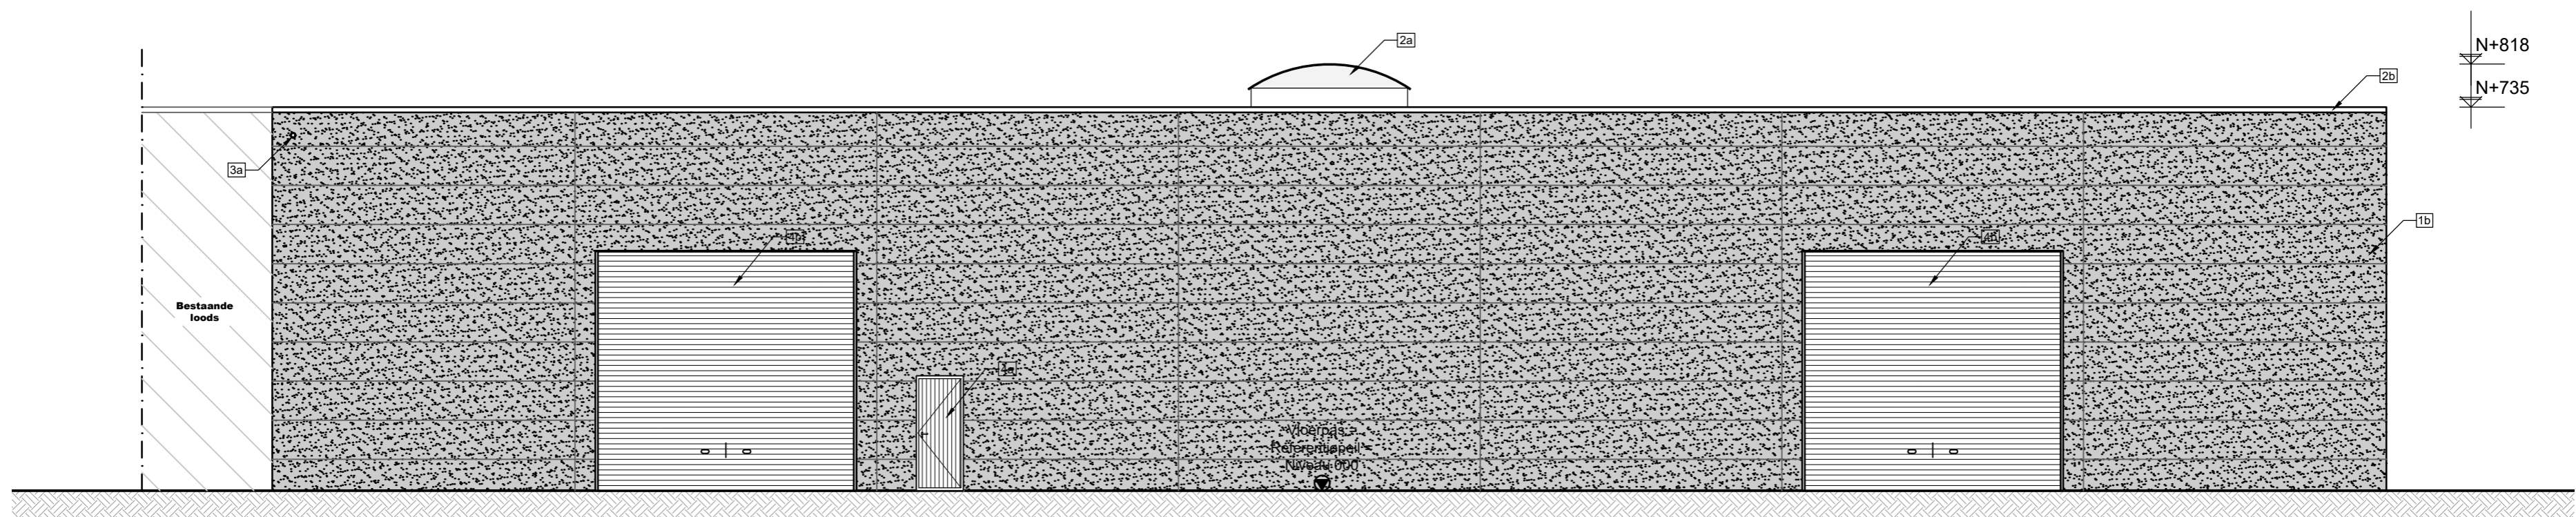

VOORAANZICHT -1/100-

BA_Lemahieu_G_N_1.2_V

PARALLEL
ARCHITECTEN
Architect Igor Debergh

bv Parallel architecten bvba

Hoofdzetel: Biezeweg 15a, 9230 Wetteren Tel.: 09/292.10.20

Contactadres: Ter Waarde 48, 8900 Ieper Tel.: 057/61.04.10

In samenwerking met:



The force behind your company

Ter Waarde 48
Tel: 057 - 61.04.10

8900 Ieper
www.dlw.be

Opdrachtgever:

Jan Lemahieu
Rijselseweg 164
8902 Voormezele (Ieper)

Tel: +32 57 20 11 47
Email: info@agrillemahieu.be

Bouwplaats:

Rijselseweg 164
8902 Voormezele (Ieper)
Tel: +32 57 20 11 47

Afd.: 14 / Sectie B
Nr(s): B327/E, B328/H, B329/D

Datum: 26/06/2019 SL

Projectnr.: 19-WV-165

Tekening in cm 1/100

*copyright 2019 alle rechten voorbehouden