


grondplan ROOILIJNPLAN

SCHAAL 1/250

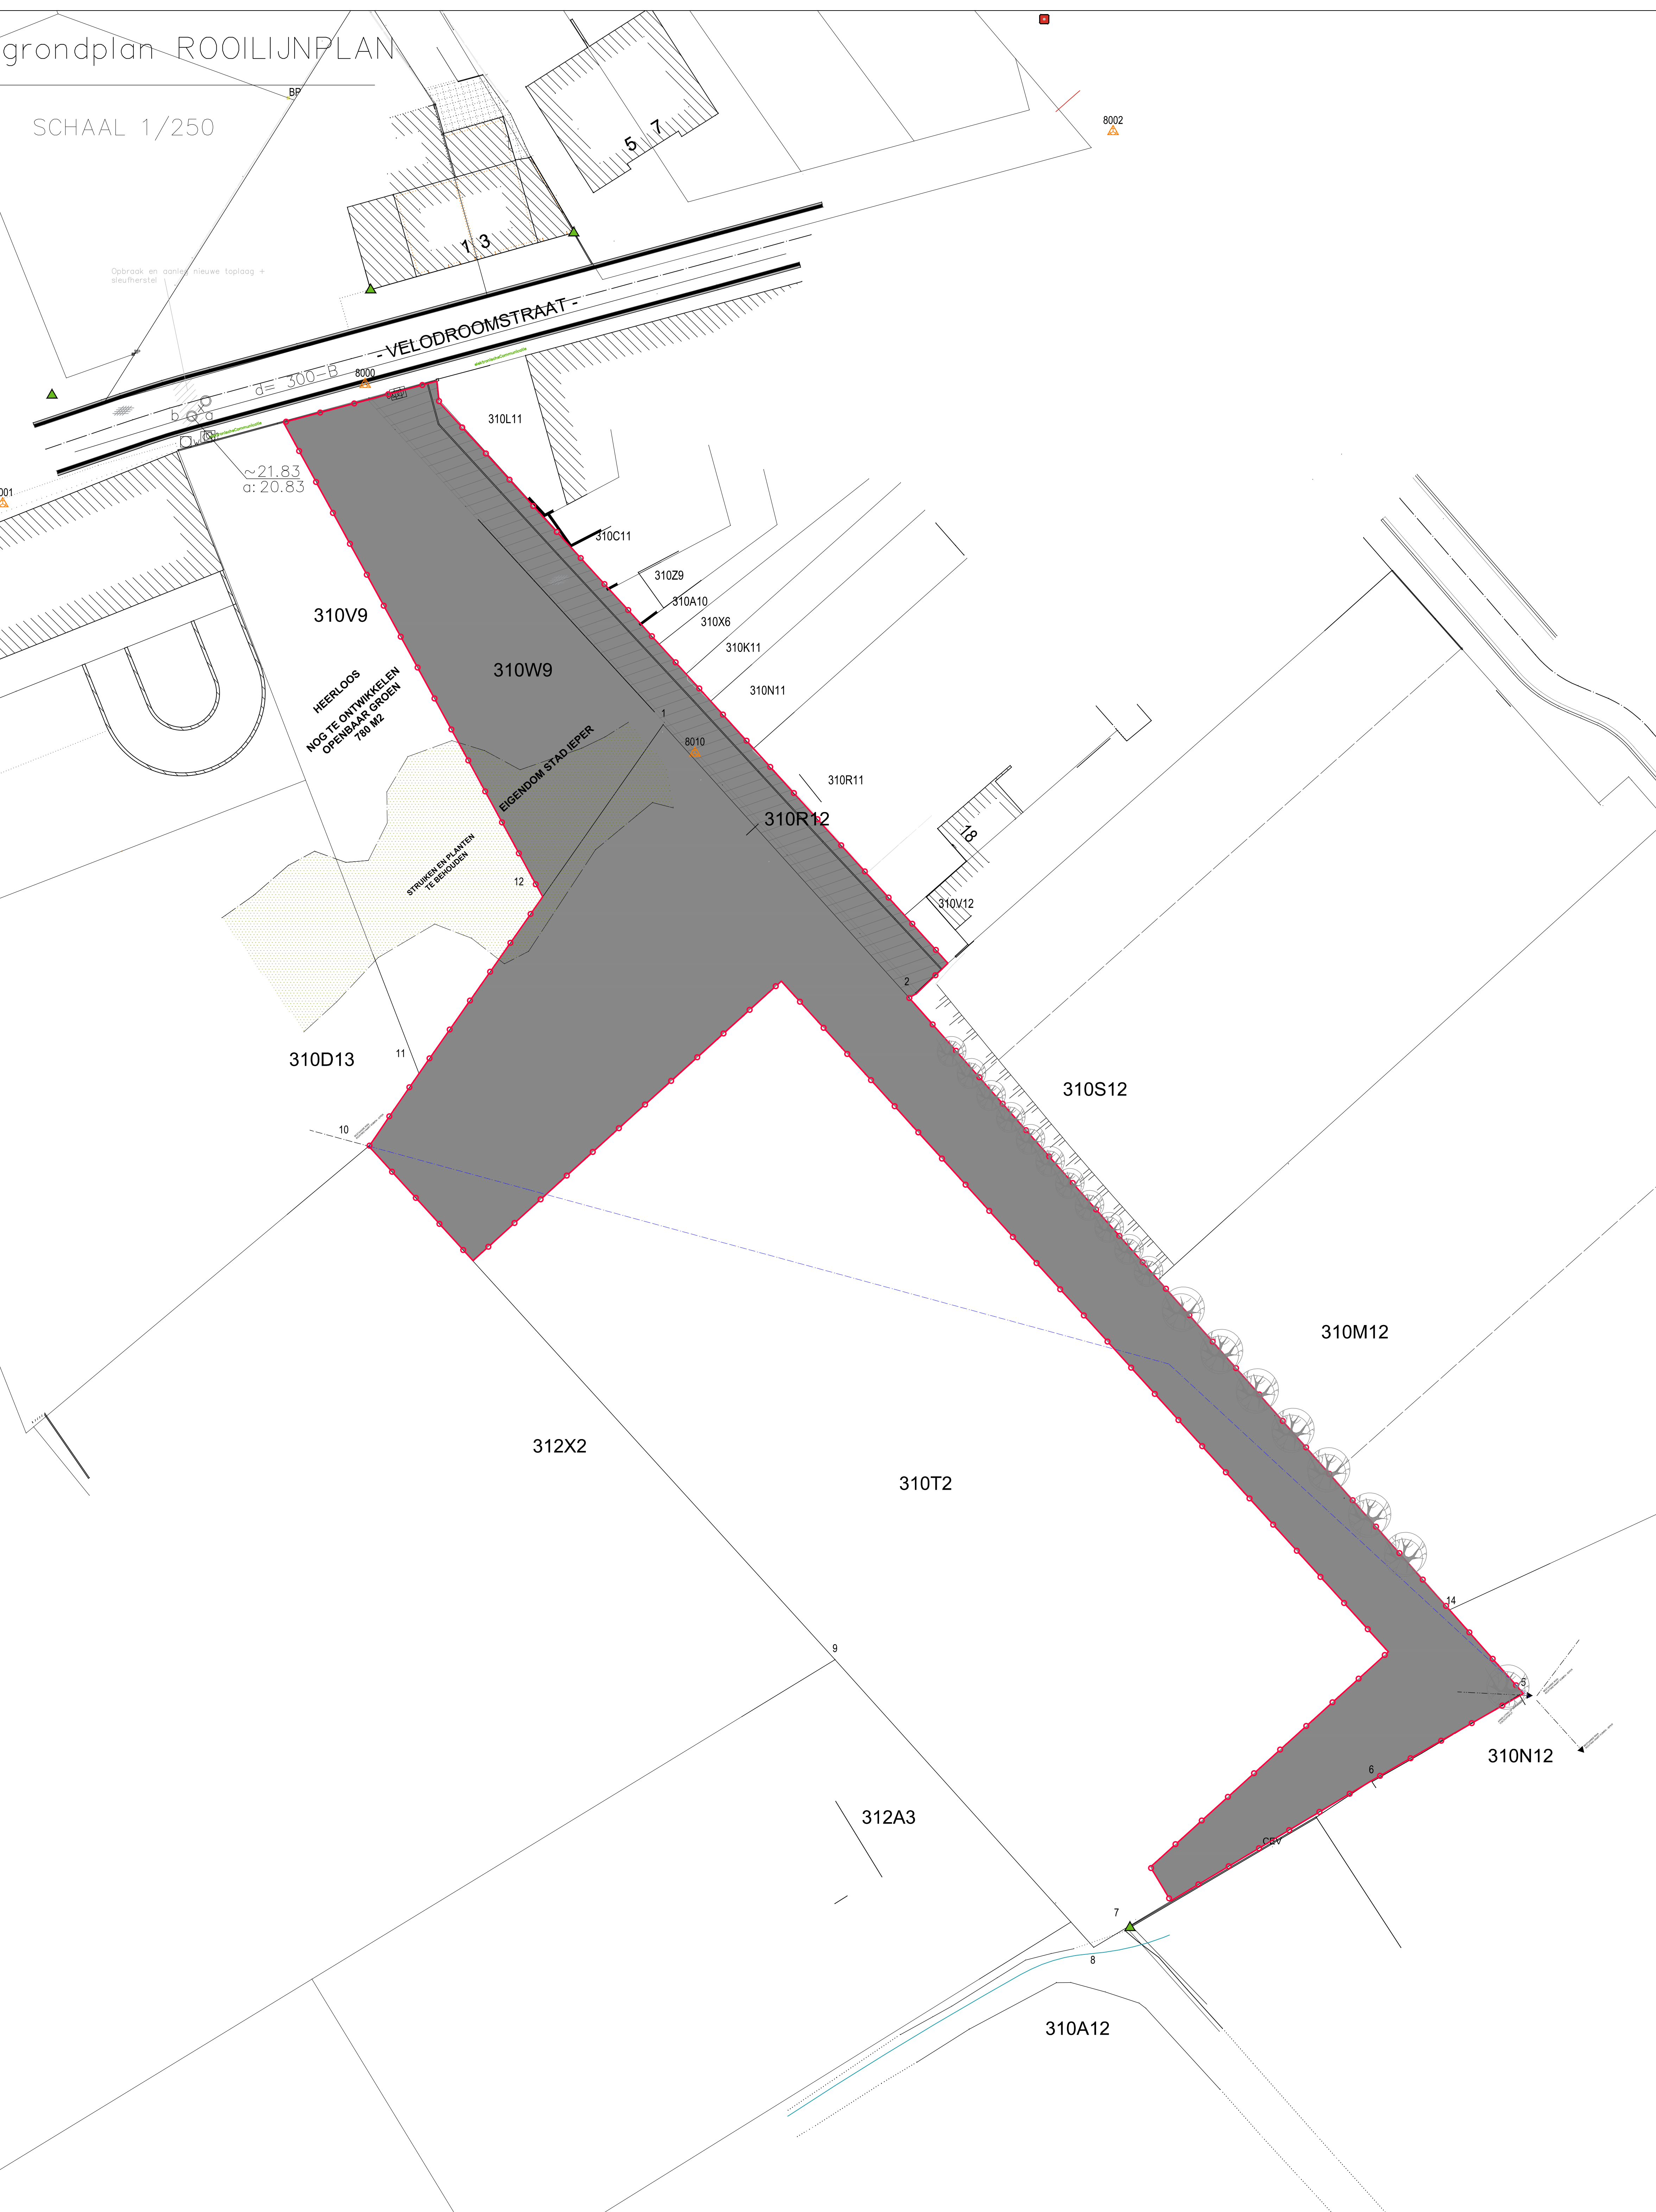

LEGENDE ROOILIJNPLAN

GRONDPLAN ROOILIJNPLAN

- over te dragen naar openbaar domein ±2812m²
- huidige toegangsweg eigendom stad Ieper ± 358 m²
- rooilijn

PROVINCIE : WEST-VLAANDEREN GEMEENTE : **IEPER**

WEGENIS- EN RIOLERINGSWERKEN EN OMGEVINGSWERKEN
BOUWPROJECT VELODROOMSTRAAT

<p>GEMEENTEBESTUUR IEPER Grote Markt 34 8900 IEPER</p> <p>GEZEN EN GOEDGEKEURD DOOR DE GEMEENTERAAD VAN IEPER IN ZITTING VAN :</p>	<p>BOUWHEER: LAPEIRRE WONINGBOUW BVBA: Liebeekstraat 23 8800 Roeselare</p>	<p>ONTWERPER HOOGWEG 40 8940 WERVINGE Tel : 05621 17.02 E-mail: info@cnockaert.be</p> <p>BUREAU CNOCKAERT URBAN ENGINEERING BUREAU CNOCKAERT De Ingenieur,</p>
DE GEMEENTESecretaris	DE Burgemeester	DE DIRECTEUR

PLAN NR : **5** GRONDPLAN ROOILIJNPLAN

AANTAL PLANS : 5 SCHAAL : 1/250 DOSSIER: IE0053 OPP : 0.71m²

OVERZICHT PLANNEN

PLAN NR 1 :	GRONDPLAN BESTAANDE TOESTAND
PLAN NR 2 :	GRONDPLAN ONTWERPEN TOESTAND: WEGENIS EN RIOLERING
PLAN NR 3 :	TYPEDWARSPROFIELEN EN TYPEDETAILS
PLAN NR 4 :	LENGTE EN TERREINPROFIELEN
PLAN NR 5 :	ROOILIJNPLAN

VOLGNR.	DATUM	HISTORIEK	TEK
1	16/03/2018	ONTWERP	KTK
2	16/05/2018	OPMERKINGEN STAD IEPER	KTK
3	25/02/2020	NIEUWE OMGEVINGVERGUNNINGSAANVRAAG	KTK
4	16/07/2020	OPMERKINGEN BRANDWEER EN STAD IEPER	JH