| Coördinaten hoekpunten innemingen Lambert 72 coördinaten ( m ) | | | |
|---|---|---|---|
| Nr | X | Y | Materiaal |
| 1 | 45557.43 | 173827.68 | NG |
| 2 | 45566.39 | 173838.34 | NG |
| 5 | 45581.51 | 173843.99 | NG |
| 46 | 45595.79 | 173396.69 | NG |
| 47 | 45588.28 | 173398.51 | NG |
| 48 | 45583.11 | 173403.13 | NG |
| 49 | 45580.95 | 173409.17 | NG |
| 50 | 45580.12 | 173422.09 | NG |
| 51 | 45570.35 | 173570.53 | NG |
| 52 | 45569.03 | 173590.49 | NG |
| 53 | 45567.06 | 173620.43 | NG |
| 54 | 45563.77 | 173670.32 | NG |
| 55 | 45560.48 | 173720.21 | NG |
| 56 | 45557.94 | 173760.00 | NG |
| 57 | 45554.45 | 173811.82 | NG |
| 61 | 45548.00 | 173383.17 | NG |
| 62 | 45558.86 | 173388.66 | NG |
| 63 | 45564.05 | 173395.90 | NG |
| 64 | 45566.63 | 173413.00 | NG |
| 65 | 45558.17 | 173543.37 | NG |
| 73 | 45549.93 | 173667.67 | NG |
| 75 | 45544.58 | 173748.91 | NG |
| 77 | 45539.35 | 173827.79 | NG |
| 78 | 45537.45 | 173856.42 | NG |
| 80 | 45519.28 | 173942.83 | NG |
| 137 | 45682.39 | 173171.52 | NG |
| 138 | 45672.90 | 173181.97 | NG |
| 139 | 45663.01 | 173192.89 | NG |
| 140 | 45654.09 | 173202.77 | NG |
| 141 | 45645.27 | 173212.57 | NG |
| 142 | 45636.73 | 173222.64 | NG |
| 143 | 45628.11 | 173233.63 | NG |
| 144 | 45591.90 | 173294.70 | NG |
| 145 | 45582.54 | 173317.83 | NG |
| 146 | 45570.20 | 173356.54 | NG |
| 147 | 45559.80 | 173362.44 | NG |
| 148 | 45546.31 | 173361.71 | NG |
| 149 | 45532.06 | 173357.85 | NG |
| 207 | 45602.04 | 173306.61 | NG |
| 209 | 45612.06 | 173380.38 | NG |
| 210 | 45594.78 | 173372.69 | NG |
| 211 | 45589.87 | 173360.75 | NG |
| 212 | 45589.52 | 173341.89 | NG |
| 213 | 45594.76 | 173325.57 | NG |
| 214 | 45595.73 | 173322.55 | NG |
| 215 | 45609.13 | 173291.00 | NG |
| 216 | 45616.09 | 173277.51 | NG |
| 217 | 45616.94 | 173275.98 | NG |
| 218 | 45619.36 | 173271.82 | NG |
| 219 | 45625.68 | 173261.61 | NG |
| 220 | 45638.51 | 173243.21 | NG |
| 221 | 45646.67 | 173232.64 | NG |
| 222 | 45655.65 | 173221.95 | NG |
| 223 | 45689.20 | 173184.85 | NG |
| 224 | 45689.97 | 173185.49 | NG |
| 334 | 45529.80 | 173951.12 | NG |
| 335 | 45536.39 | 173919.70 | NG |
| 336 | 45547.44 | 173867.21 | NG |
| 337 | 45559.47 | 173858.25 | NG |
| 339 | 45591.82 | 173860.93 | NG |

NP = nieuwe paalsteen
BS = bestaande paalsteen
NG = niet gematerialiseerd

| Tabel met tussenafstanden en verantwoording innemingen | | |
|---|---|---|
| Hoekpunten | Afstand ( m ) | Verantwoording grensbepaling |
| 1-2 | 13.92 | PL- E. WUYLENS, 10/06/1976 |
| 1-57 | 16.14 | PL- E. WUYLENS, 10/06/1976 |
| 2-5 | 16.14 | PL- E. WUYLENS, 10/06/1976 |
| 46-47 | 7.72 | BS |
| 47-48 | 6.94 | BS |
| 48-49 | 6.41 | KS - AFD. 2 SECTIE A |
| 49-50 | 12.95 | KS - AFD. 2 SECTIE A |
| 50-51 | 148.77 | KS - AFD. 2 SECTIE A |
| 51-52 | 20.00 | KS - AFD. 2 SECTIE A |
| 52-53 | 30.00 | KS - AFD. 2 SECTIE A |
| 53-54 | 50.00 | PL- E. WUYLENS, 15-05-1973 |
| 54-55 | 50.00 | PL, WALTHER VANDENBRIELE, 16/09/1977 |
| 55-56 | 39.87 | PL- E. WUYLENS, 10/06/1976 |
| 56-57 | 51.94 | PL- E. WUYLENS, 10/06/1976 |
| 61-62 | 12.17 | PL- E. WUYLENS, 13/11/1973 |
| 62-63 | 8.91 | PL- E. WUYLENS, 13/11/1973 |
| 63-64 | 17.29 | PL- E. WUYLENS, 13/11/1973 |
| 64-65 | 130.65 | PL- E. WUYLENS, 13/11/1973 |
| 65-73 | 124.57 | PL- E. WUYLENS, 13/11/1973 |
| 73-75 | 81.42 | PL- E. WUYLENS, 25/03/1977 |
| 75-77 | 79.05 | PL-MARC BEHEYT, 31/03/1979 |
| 77-78 | 28.70 | PL-MARC BEHEYT, 31/03/1979 |
| 78-80 | 88.30 | PL-DEBOODT, 9/11/1987 |
| 137-138 | 14.11 | KS - AFD. 2 SECTIE A |
| 138-139 | 14.73 | KS - AFD. 2 SECTIE A |
| 139-140 | 13.31 | KS - AFD. 2 SECTIE A |
| 140-141 | 13.19 | KS - AFD. 2 SECTIE A |
| 141-142 | 13.20 | KS - AFD. 2 SECTIE A |
| 142-143 | 13.97 | BS |
| 143-144 | 71.00 | PL- E. WUYLENS, 23/09/1968 |
| 144-145 | 24.95 | KS - AFD. 2 SECTIE A |
| 145-146 | 40.63 | KS - AFD. 2 SECTIE A |
| 146-147 | 11.96 | BS |
| 147-148 | 13.51 | BS |
| 148-149 | 14.76 | BS |
| 207-214 | 17.15 | PL- CARDOEN, 02/09/1977 |
| 207-215 | 17.14 | PL- CARDOEN, 02/09/1977 |
| 209-210 | 18.91 | PL- E. WUYLENS, 15/06/1973 |
| 210-211 | 12.91 | PL- E. WUYLENS, 15/06/1973 |
| 211-212 | 18.86 | PL- E. WUYLENS, 15/06/1973 |
| 212-213 | 17.14 | PL- E. WUYLENS, 15/06/1973 |
| 213-214 | 3.17 | PL- E. WUYLENS, 15/06/1973 |
| 215-216 | 15.18 | PL- E. WUYLENS, 15/10/1975 |
| 216-217 | 1.74 | PL- E. WUYLENS, 15/10/1975 |
| 217-218 | 4.81 | PL- E. WUYLENS, 15/10/1975 |
| 218-219 | 12.01 | PL- E. WUYLENS, 15/10/1975 |
| 219-220 | 22.44 | PL- E. WUYLENS, 15/10/1975 |
| 220-221 | 13.35 | PL- E. WUYLENS, 15/10/1975 |
| 221-222 | 13.96 | PL- E. WUYLENS, 15/10/1975 |
| 222-223 | 50.02 | PL- E. WUYLENS, 15/10/1975 |
| 223-224 | 1.00 | PL- E. WUYLENS, 15/10/1975 |
| 334-335 | 32.10 | PL-DEBOODT, 9/11/1987 |
| 335-336 | 53.64 | PL-DEBOODT, 9/11/1987 |
| 336-337 | 15.00 | PL-DEBOODT, 9/11/1987 |
| 337-339 | 32.46 | PL-DEBOODT, 9/11/1987 |

N = nieuw ontworpen
RL = rooilijnplan
AB = Atlas van de buurtwegen
AW = Atlas van de waterlopen
KS = Kadastrale schets
OP = Opmetingsplan
PL = Plan landmeter
BS = Bestaande afsluiting
MD = Midden waterloop

| IEPER - 2 AFD. BOEZINGE- SECTIE A | | |
|---|---|---|
| Perceel | Kad. Opp. | Eigenaar |
| 142Y | 114465m² | Mc Bride |
| 128Z4 | 28056m² | Royal Sanders Belgium |
| 127S | 2162m² | Beheersvennootschap Delva |
| 123C4 | 515m² | Debreuck André |
| 123E4 | 534m² | Debreuck Cecilia |
| 128X3 | 1423m² | Royal Sanders Belgium |
| 128Y3 | 26m² | Royal Sanders Belgium |
| 130D2 | 1865m² | ALBI |
| 119L | 2641m² | Dejonghe Labels and Packaging - EXIT 7 |
| 153W | 12687m² | CID LINES - CID LINES-R&D |
| 153L | 2741m² | Bart Yde |
| 148R | 4575m² | DAT-ESTATE |
| 149K | 4588m² | Industriële Toelevering Haeck |
| 147B2 | 3412m² | Desmet Willy & Deweerdt Jacqueline |

| IEPER - 6 AFD. SINT-JAN - SECTIE B | | |
|---|---|---|
| Perceel | Kad. Opp. | Eigenaar |
| 407C | 2390m² | T.M.C. - G.R. Pannekoucke |
| 389N | 5861m² | GIPSY |
| 388G | 7534m² | WESTELEC - RYWALV |

## LEGENDE

- Bestaande rooilijn
- Huidige kadastergrens
- .1 Hoekpunt
- GS Gebouw in goede staat
- SS Gebouw in slechte staat

Geraadpleegde bronnen:
- Databank der meetplannen,

## LIGGINGSPLAN - schaal 1/10.000

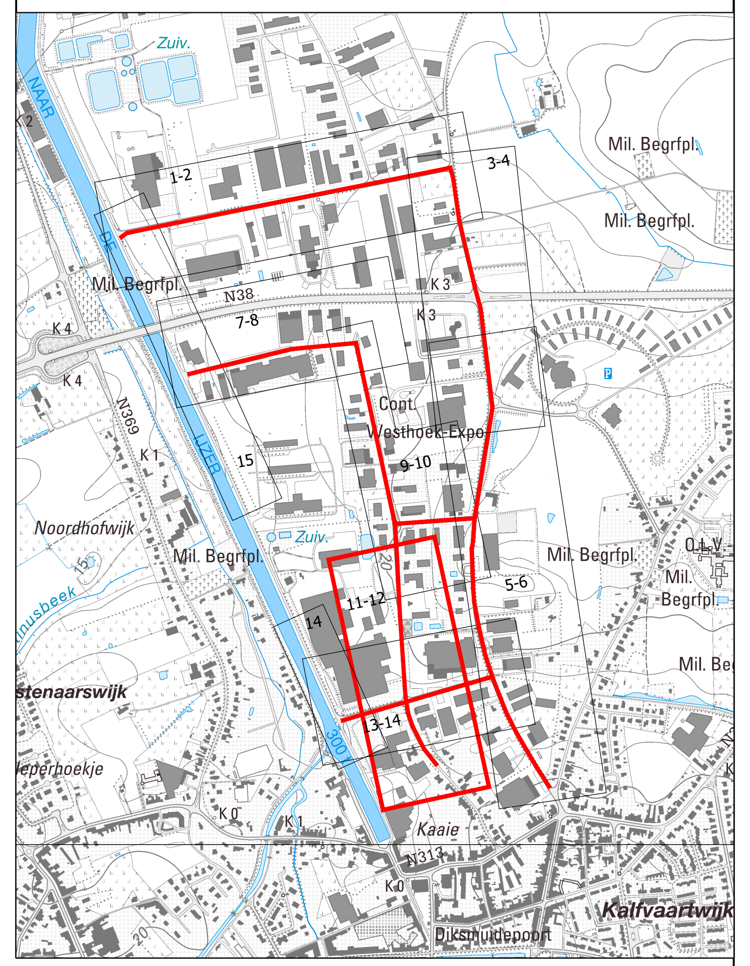


WEST-VLAANDEREN
# IEPER

Reconversie bedrijventerrein Ieperleekanaal.

# ROOILIJNPLAN

| Datum | 29/04/2021 | CD | Dossiernummer gemeente | |
|---|---|---|---|---|
| Schalen | 1/500 | | Dossiernummer ontwerper | 8832 |
| Nr. Datum | Wijzigingen | Tek. | Aantal plannen | 7 |

BVBA Studiebureau Jonckheere
www.JONCKHEERE-SB.BE
Koningin Astridlaan 134/5
8200 Brugge
Koen Jonckheere, zaakvoerder
Beëdigd landmeter LAN040153
tel.: 050/40 50 90
email: infrastructuur@jonckheere-sb.be

Gezien en goedgekeurd door de gemeenteraad van IEPER in zitting van:

De Algemeen directeur De Burgemeester

ROOILIJNPLAN PADDEVIJVERSTRAAT DEEL 2

Plannummer 6

Opp. plan 1.19 m²