

ROOILIJNPLAN NIEUWE TOESTAND

**BURO STIEL**

Meensesteenweg 411 8800 Roeselare info@burostiel.be www.burostiel.be  
 ONDERWERP INFRASTRUCTUURWERKEN T.B.V. WOONONTWIKKELING LANGSHEEN DE HAIGLAAN TE IEPER  
 West-Vlaanderen, Ieper  
 Ter hoogte van de Haiglaan  
 stad Ieper, 3e afdeling, sectie E, nrs. 257/f/10/2, 257/s/9/2, 257/k/9/2, 257/f/10/2, 310/a/12, 310/b/12, 310/n/12, 310/p12, 312/b/3, 312/m/2, 312/s/2, 312/w/7  
 BOUWPLAATS  
 BOUWHEER ALIDES REIM NV  
 Foresetlaan 86 bus 201 9000 Gent


PLAN NR.	PLAN	SCHAAL	DATUM
-	BA_HAIGLAAN_P_N_ROOILIJNPLAN NIEUWE TOESTAND	1/500	11/10/2023

INDEX	DATUM	OMSCHRIJVING

REFERENTIE NIVEAU: ALLE PEILEN IN mTAW

SCHAAL: 1/500

0m 20m 40m

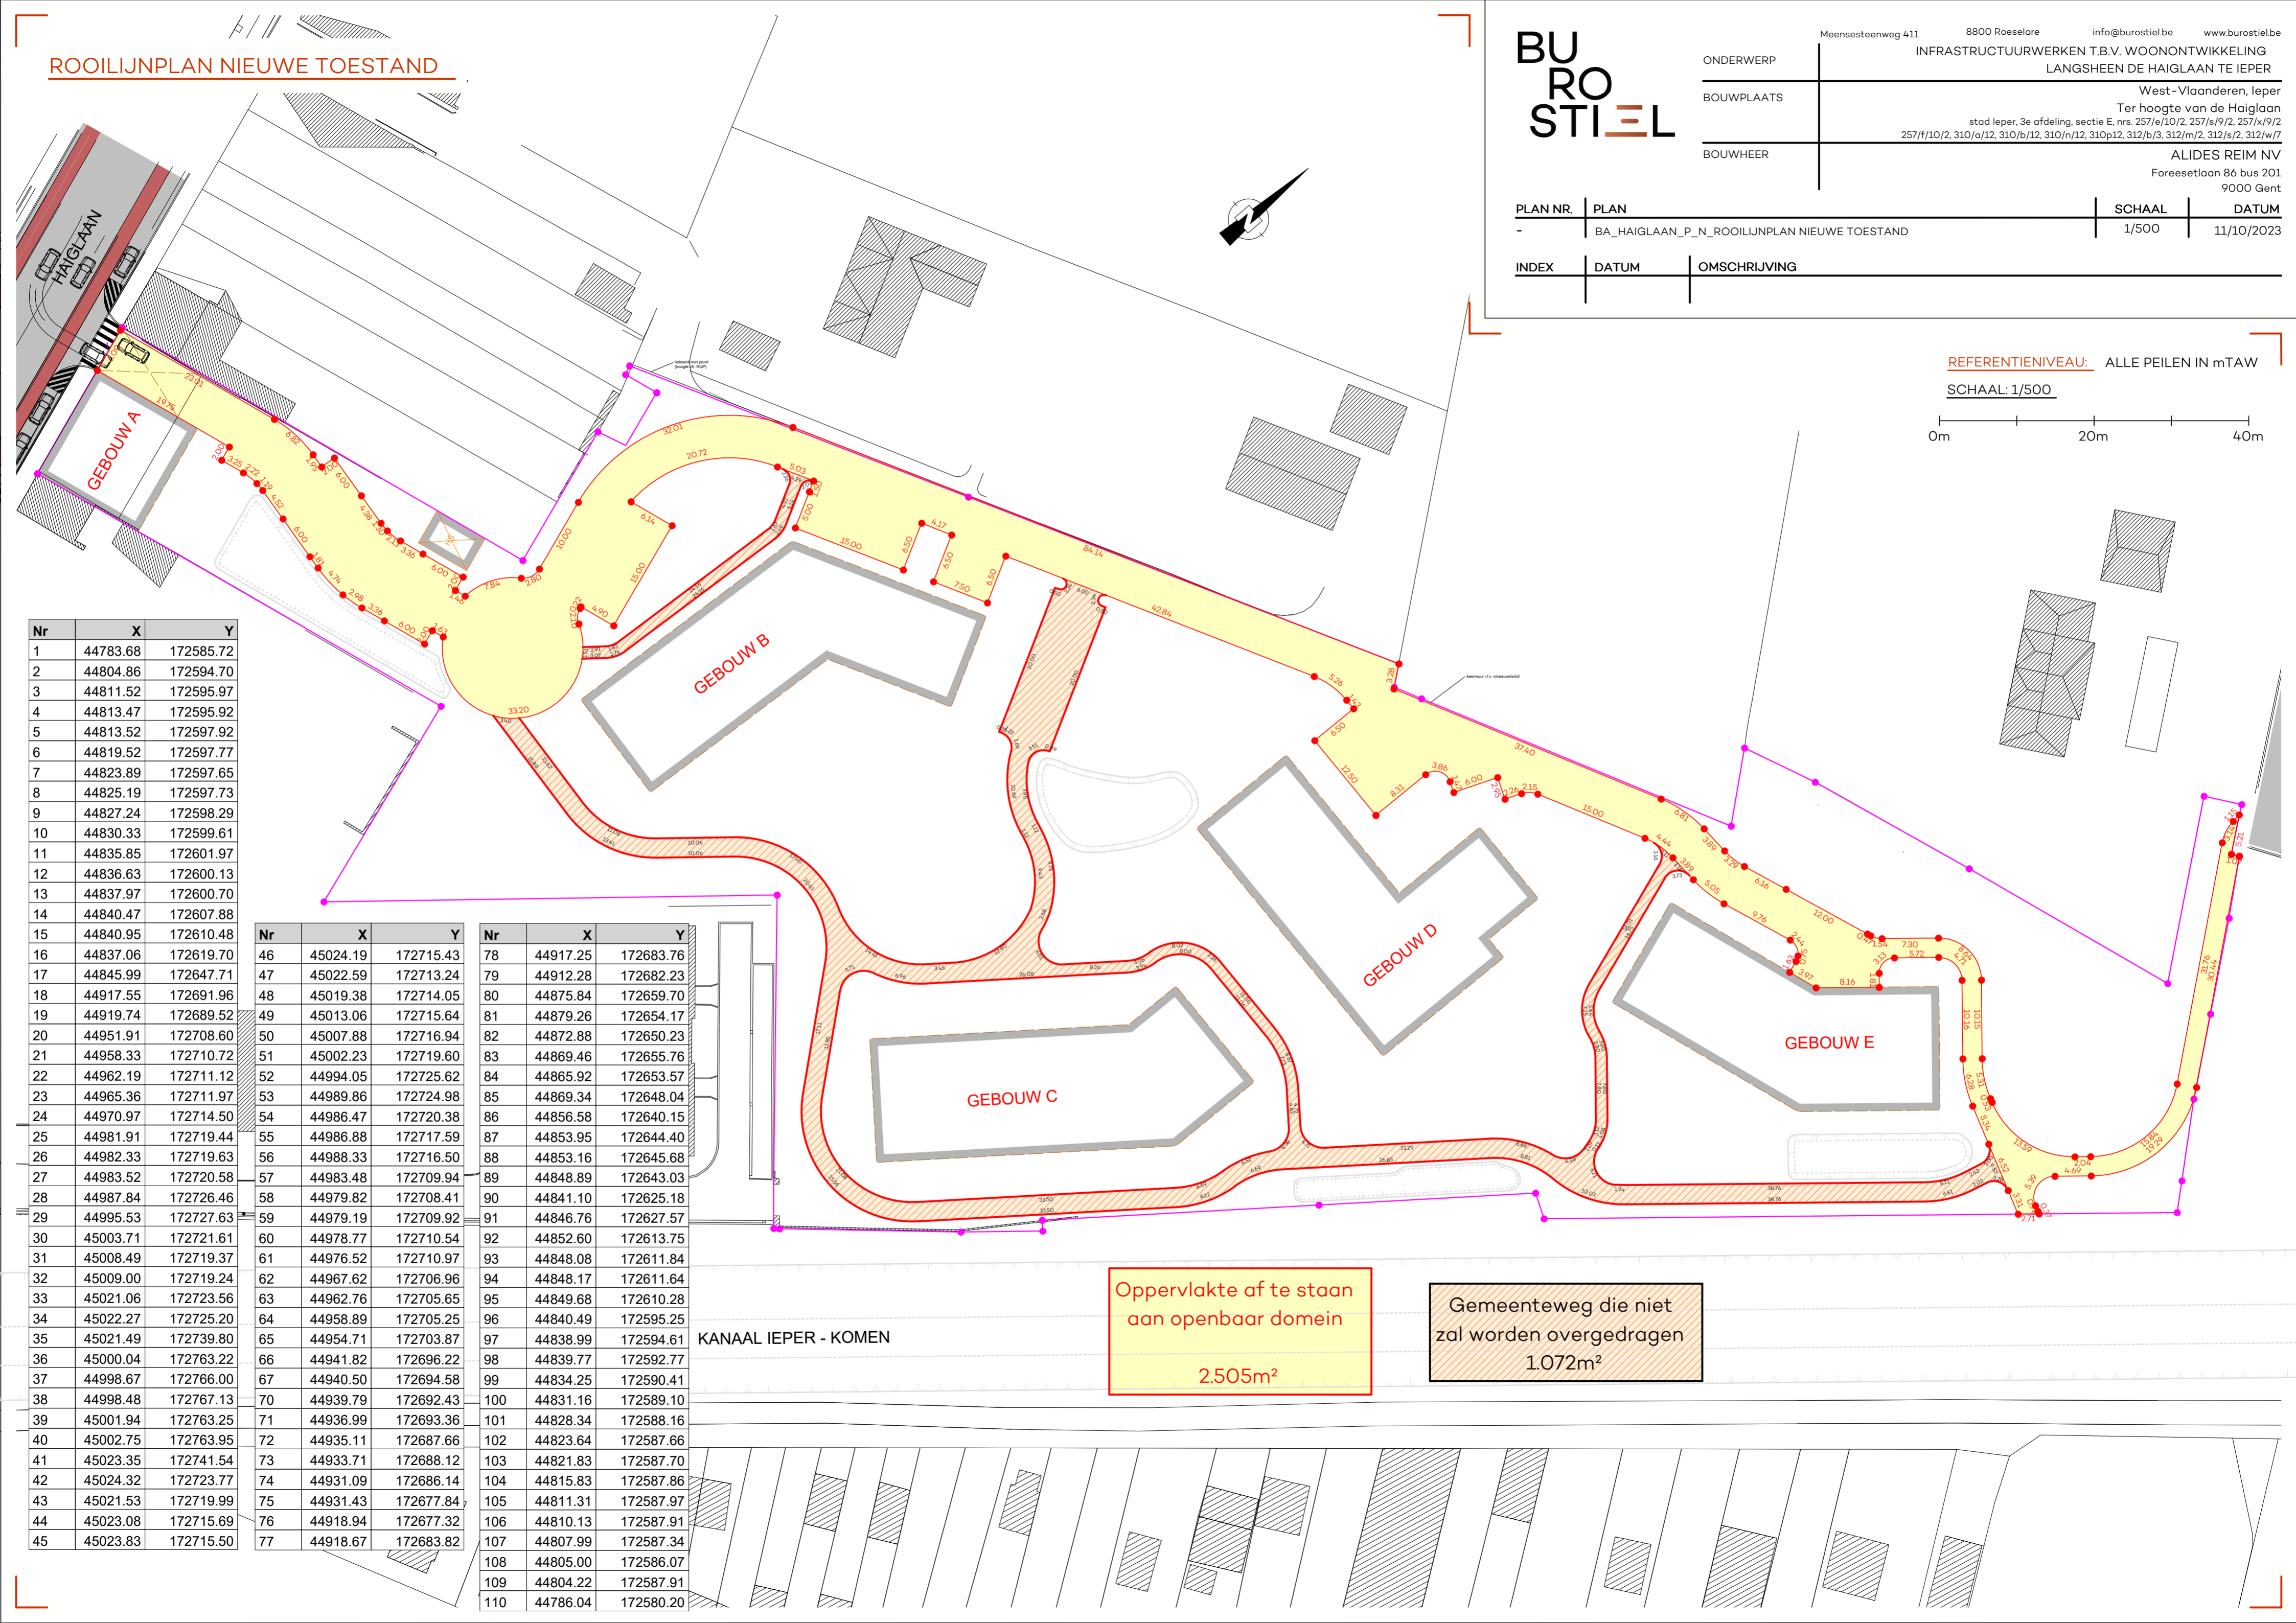

Nr	X	Y
1	44783.68	172585.72
2	44804.86	172594.70
3	44811.52	172595.97
4	44813.47	172595.92
5	44813.52	172597.92
6	44819.52	172597.77
7	44823.89	172597.65
8	44825.19	172597.73
9	44827.24	172598.29
10	44830.33	172599.61
11	44835.85	172601.97
12	44836.63	172600.13
13	44837.97	172600.70
14	44840.47	172607.88
15	44840.95	172610.48
16	44837.06	172619.70
17	44845.99	172647.71
18	44917.55	172691.96
19	44919.74	172689.52
20	44951.91	172708.60
21	44958.33	172710.72
22	44962.19	172711.12
23	44965.36	172711.97
24	44970.97	172714.50
25	44981.91	172719.44
26	44982.33	172719.63
27	44983.52	172720.58
28	44987.84	172726.46
29	44995.53	172727.63
30	45003.71	172721.61
31	45008.49	172719.37
32	45009.00	172719.24
33	45021.06	172723.56
34	45022.27	172725.20
35	45021.49	172739.80
36	45000.04	172763.22
37	44998.67	172766.00
38	44998.48	172767.13
39	45001.94	172763.25
40	45002.75	172763.95
41	45023.35	172741.54
42	45024.32	172723.77
43	45021.53	172719.99
44	45023.08	172715.69
45	45023.83	172715.50

Nr	X	Y
46	45024.19	172715.43
47	45022.59	172713.24
48	45019.38	172714.05
49	45013.06	172715.64
50	45007.88	172716.94
51	45002.23	172719.60
52	44994.05	172725.62
53	44989.86	172724.98
54	44986.47	172720.38
55	44986.88	172717.59
56	44988.33	172716.50
57	44983.48	172709.94
58	44979.82	172708.41
59	44979.19	172709.92
60	44978.77	172710.54
61	44976.52	172710.97
62	44967.62	172706.96
63	44962.76	172705.65
64	44958.89	172705.25
65	44954.71	172703.87
66	44941.82	172696.22
67	44940.50	172694.58
70	44939.79	172692.43
71	44936.99	172693.36
72	44935.11	172687.66
73	44933.71	172688.12
74	44931.09	172686.14
75	44931.43	172677.84
76	44918.94	172677.32
77	44918.67	172683.82

Nr	X	Y
78	44917.25	172683.76
79	44912.28	172682.23
80	44875.84	172659.70
81	44879.26	172654.17
82	44872.88	172650.23
83	44869.46	172655.76
84	44865.92	172653.57
85	44869.34	172648.04
86	44856.58	172640.15
87	44853.95	172644.40
88	44853.16	172645.68
89	44848.89	172643.03
90	44841.10	172625.18
91	44846.76	172627.57
92	44852.60	172613.75
93	44848.08	172611.84
94	44848.17	172611.64
95	44849.68	172610.28
96	44840.49	172595.25
97	44838.99	172594.61
98	44839.77	172592.77
99	44834.25	172590.41
100	44831.16	172589.10
101	44828.34	172588.16
102	44823.64	172587.66
103	44821.83	172587.70
104	44815.83	172587.86
105	44811.31	172587.97
106	44810.13	172587.91
107	44807.99	172587.34
108	44805.00	172586.07
109	44804.22	172587.91
110	44786.04	172580.20

KANAAL IEPER - KOMEN

Oppervlakte af te staan aan openbaar domein  
2.505m<sup>2</sup>

Gemeenteweg die niet zal worden overgedragen  
1.072m<sup>2</sup>