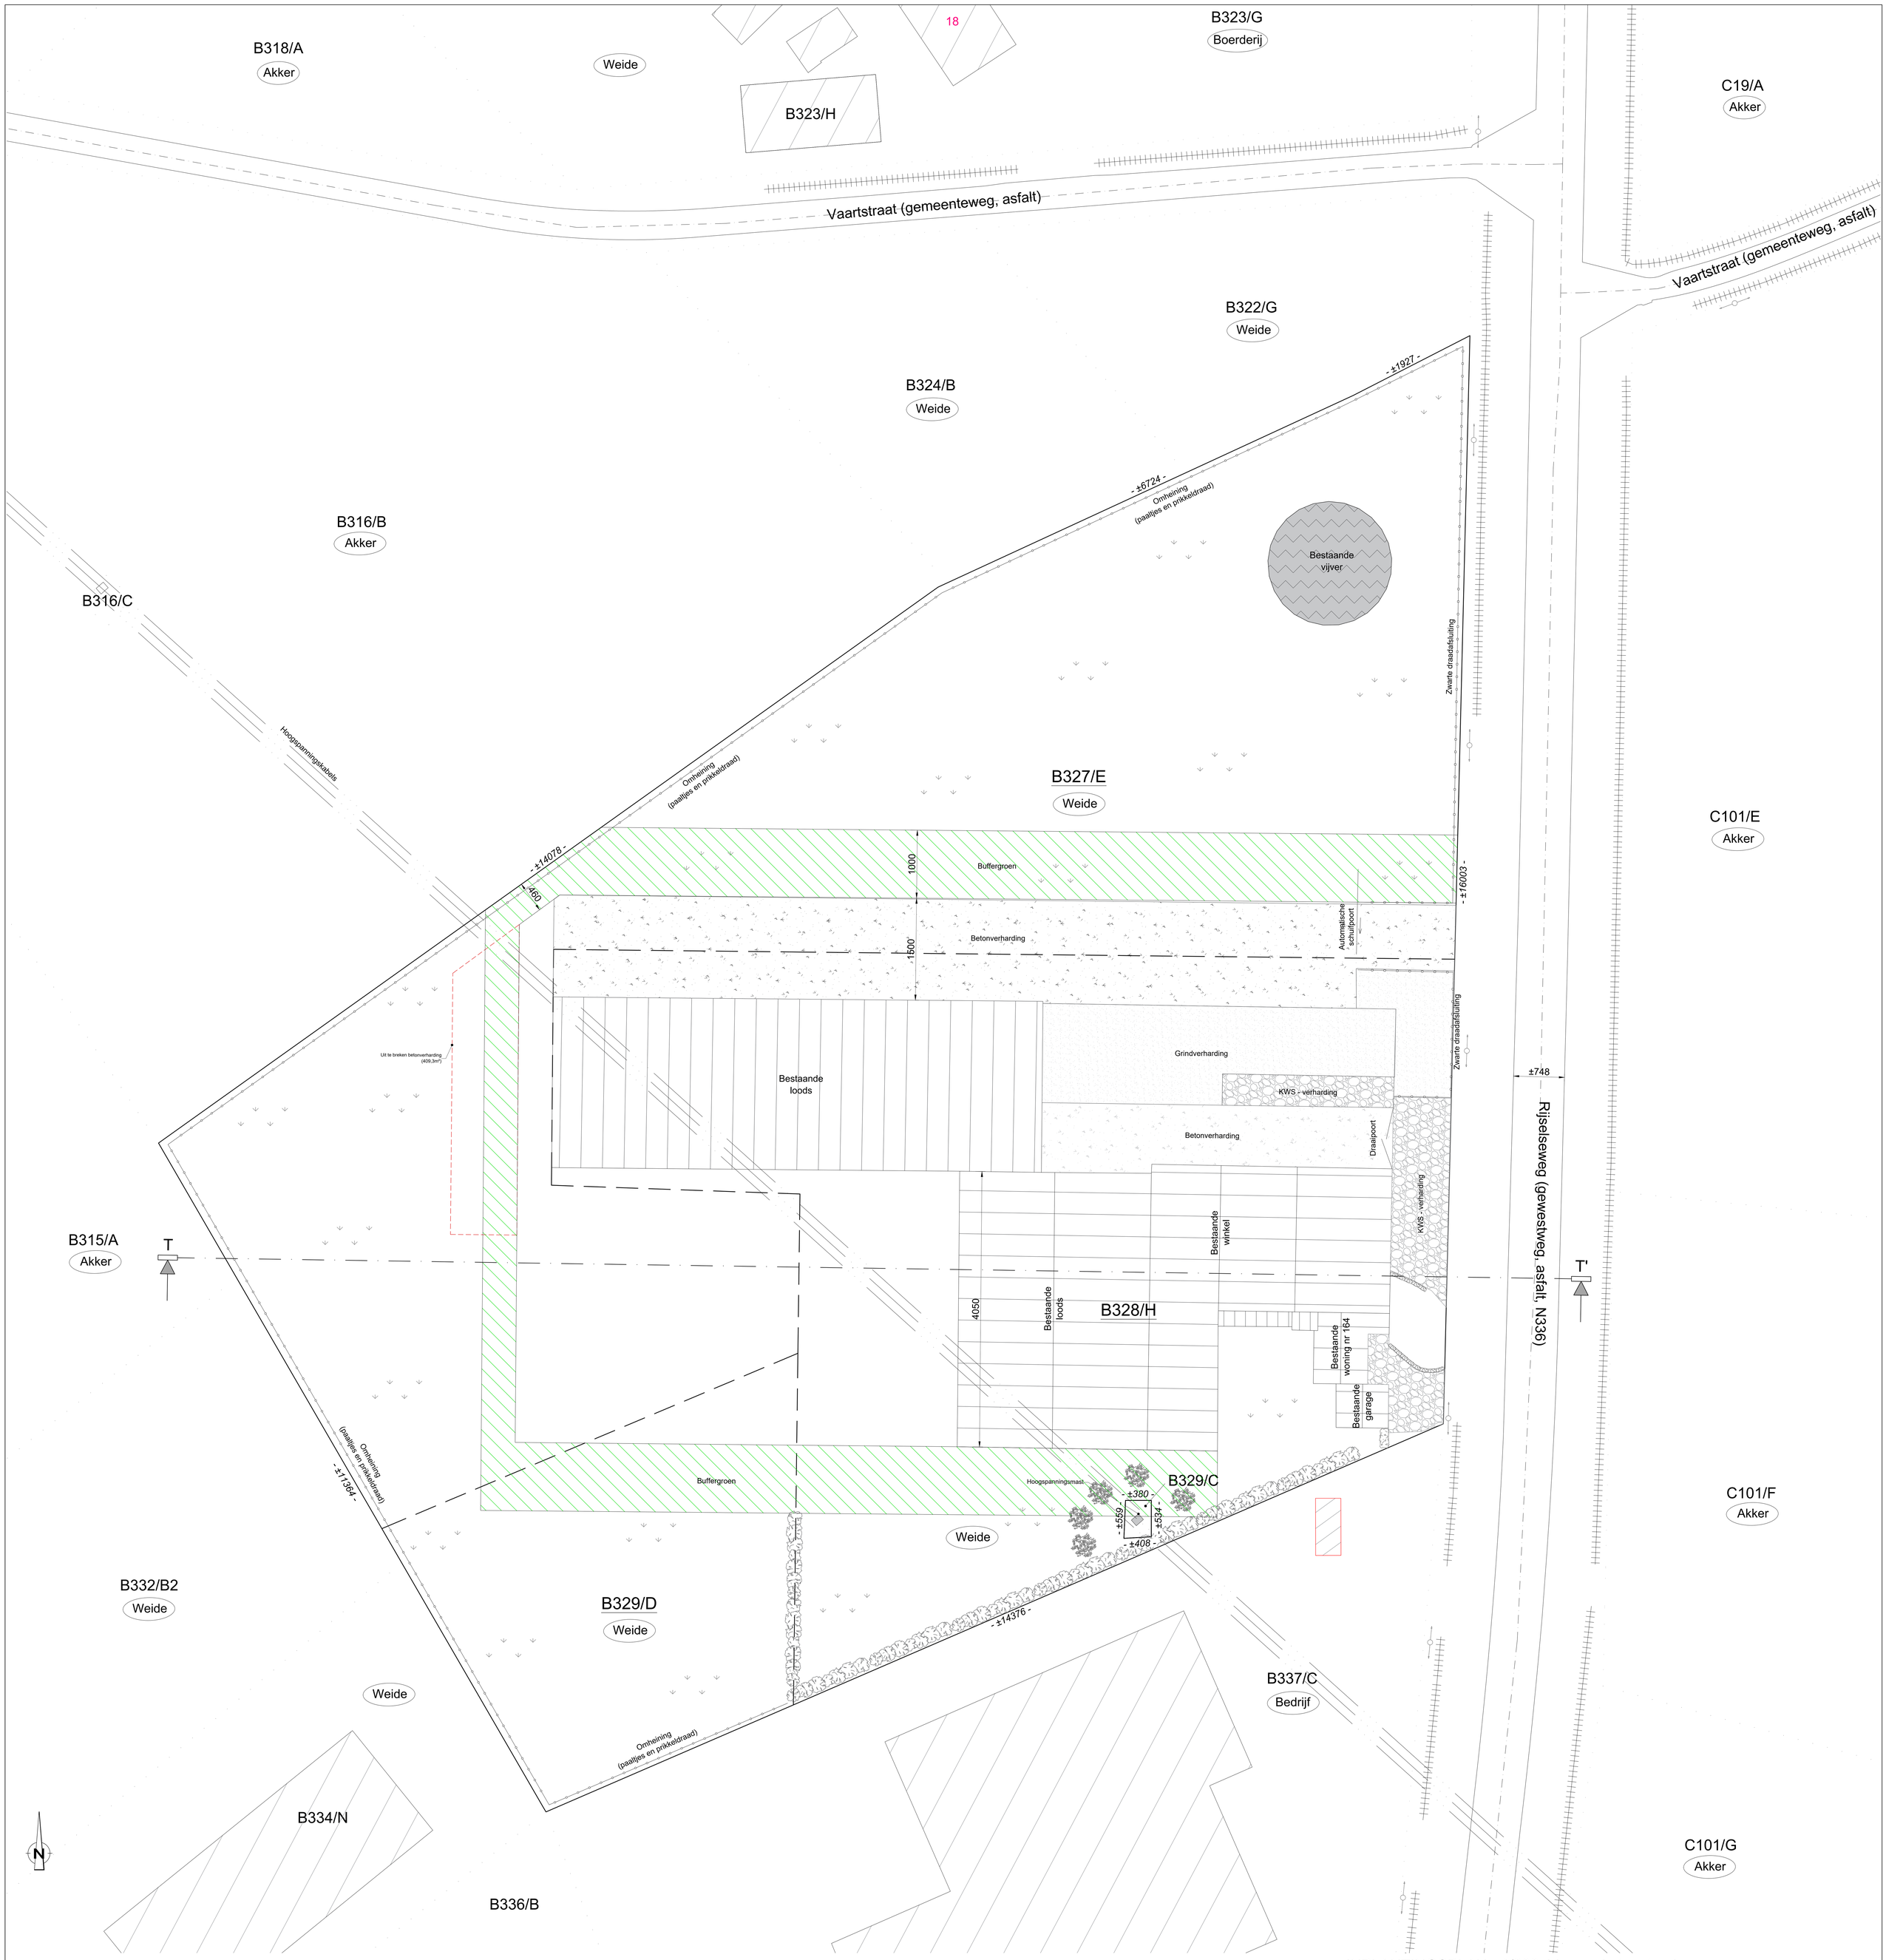

INPLANTINGSPLAN -1/200- Vergunde toestand

BA_Lemahieu_I_V_1.1

PARALLEL ARCHITECTEN Architect Igor Debergh	**bv Parallel architecten bvba** Hoofzetel: Bezoeweg 15a, 9230 Wetteren Tel.: 09/292.10.20 Contactadres: Ter Waarde 48, 8900 Ieper Tel.: 057/61.04.10	In samenwerking met: dbv The force behind your company Ter Waarde 48 8900 Ieper Tel: 057 / 61 04 10 www.dbv.be	**Opdrachtgever:** Jan Lemahieu Rijselseweg 164 8902 Voormezele (Ieper) **Tel.:** +32 57 20 11 47 **Email:** info@wijlemahieu.be	**Bouwplaats:** Rijselseweg 164 8902 Voormezele (Ieper) **Tel:** +32 57 20 11 47 Afd.: 14 / Sectie B Nr(s): B327/E, B328/H, B329/D	Datum: 13/02/2020 SL Projectnr.: 19-WV-165 Tekening in cm 0 200 400 cm ©copyright 2020 alle rechten voorbehouden