


Rooilijnplan

GEMEENTE : Ieper (Elverdinge)
 AFDELING : 11 SECTIE : B

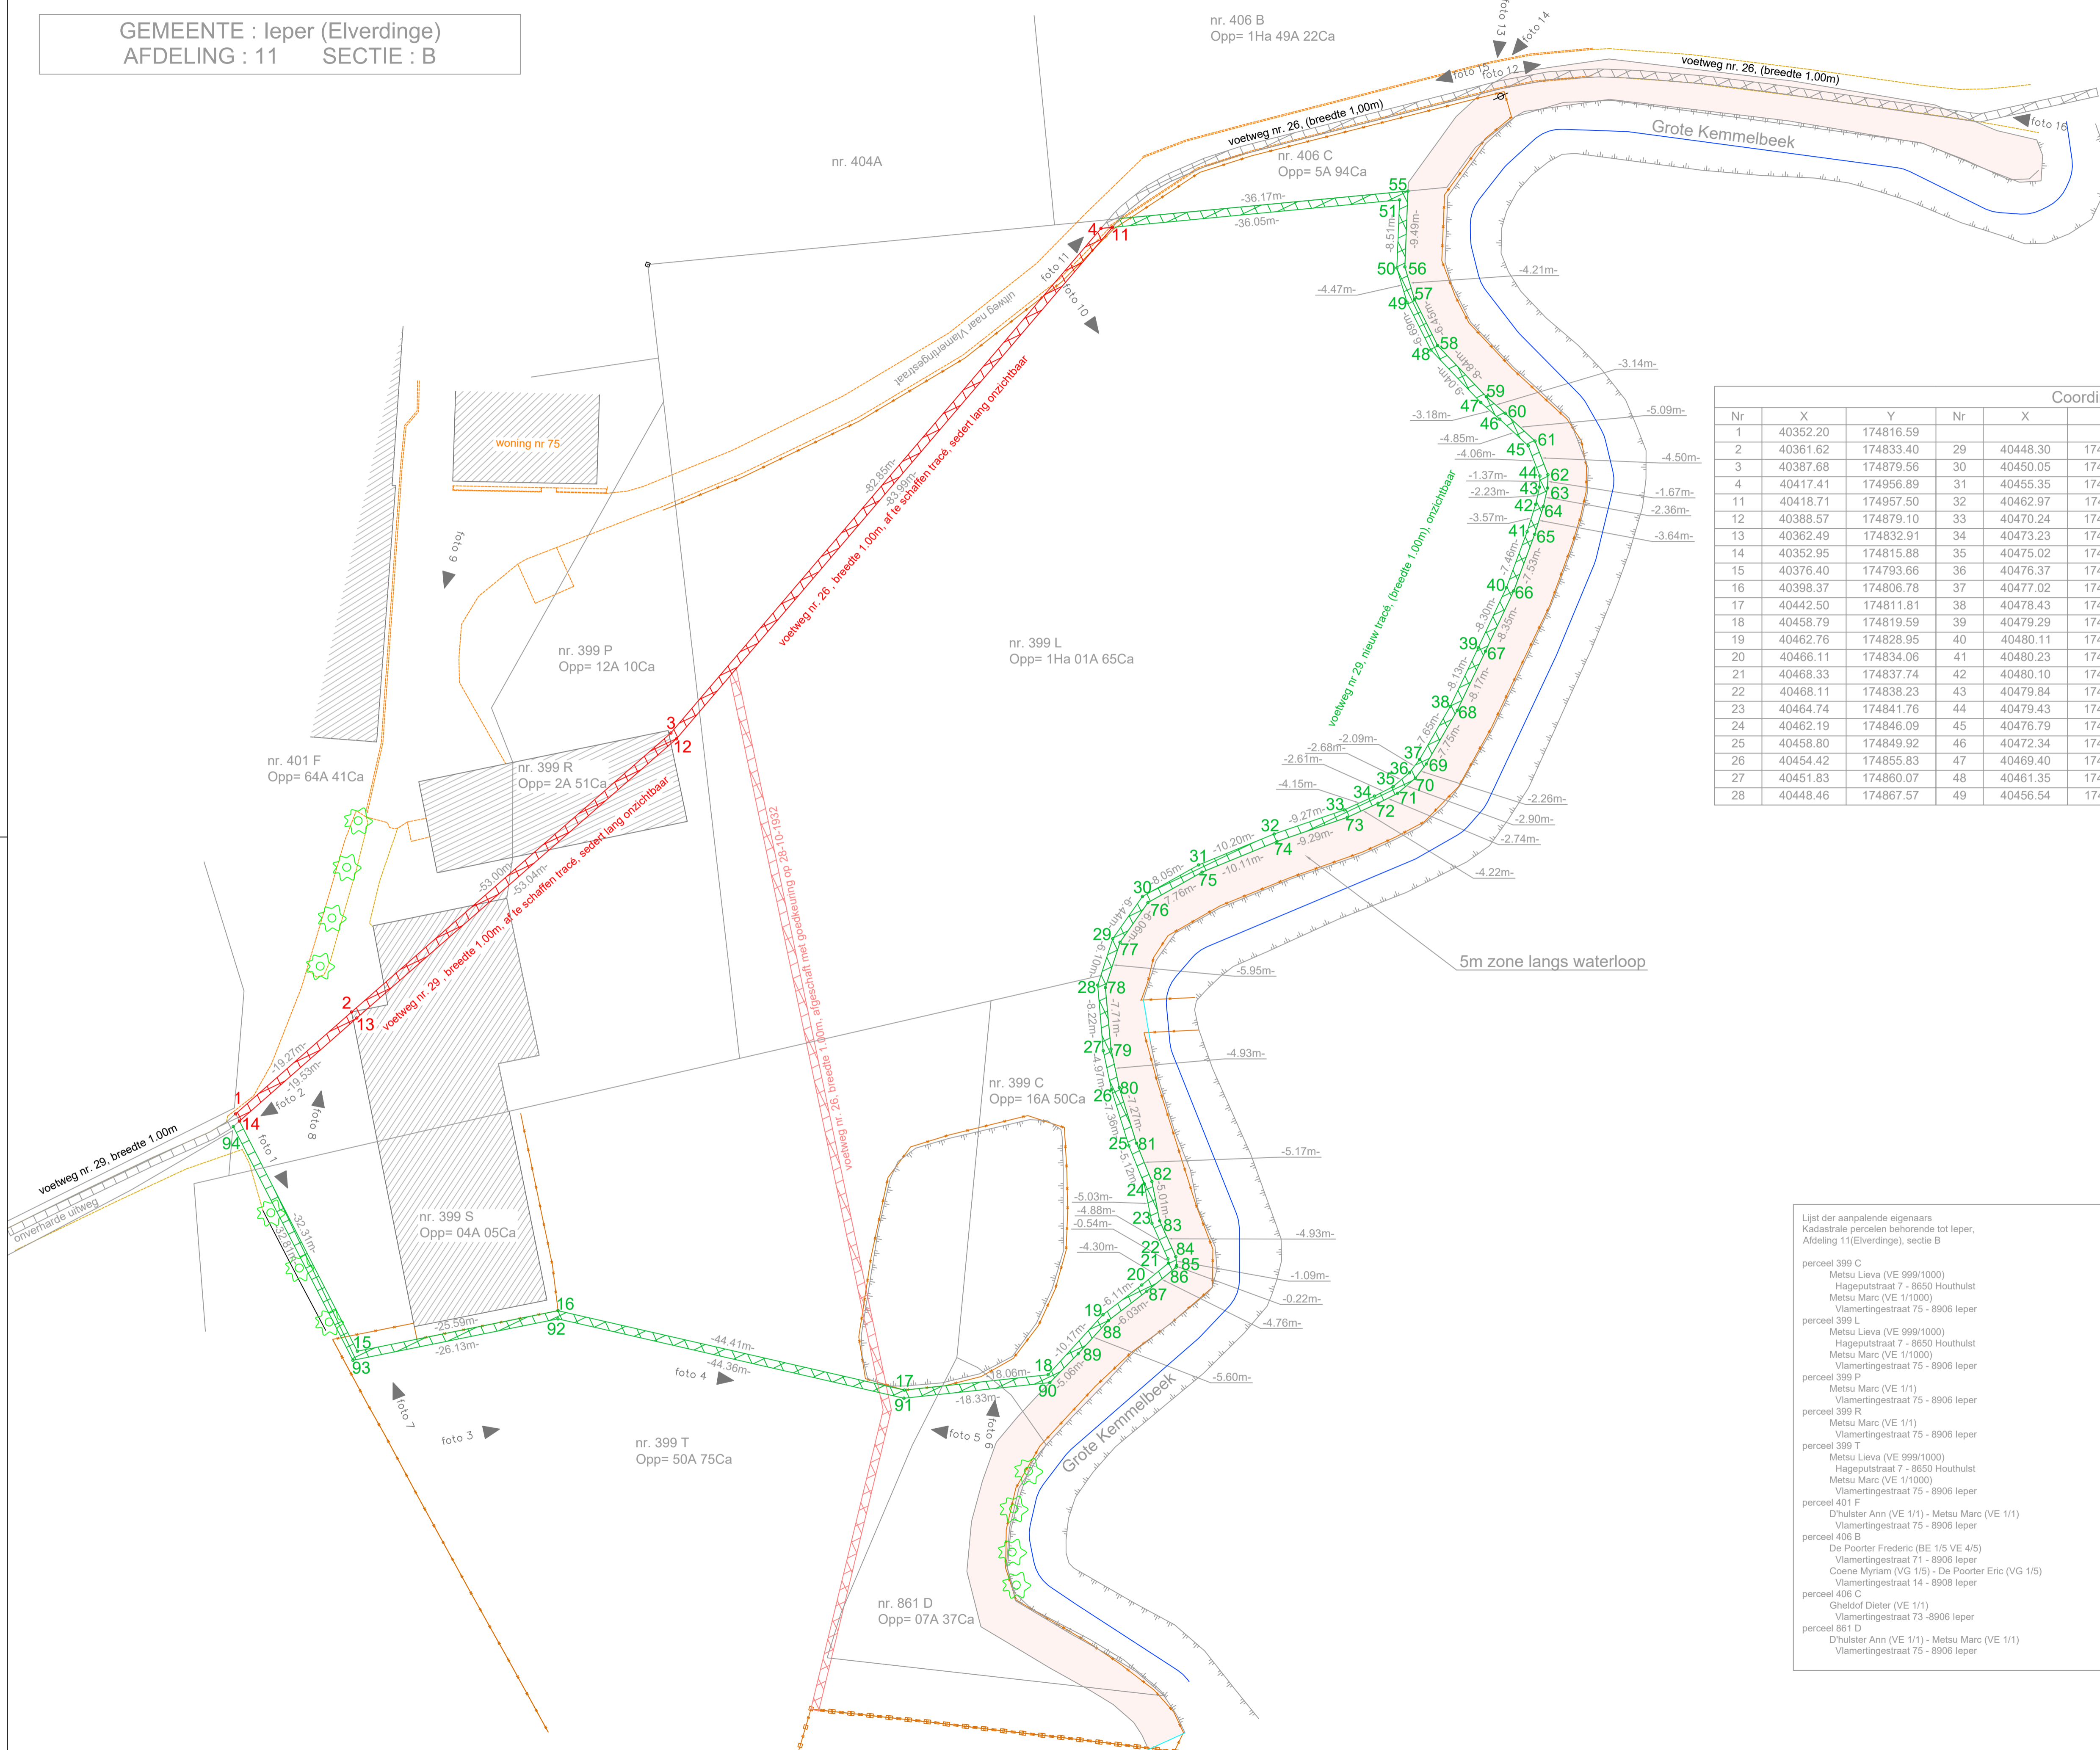

Coördinatentabel Lambert '72

Nr	X	Y	Nr	X	Y	Nr	X	Y	Nr	X	Y
1	40352.20	174816.59	29	40448.30	174873.67	50	40453.92	174964.52	74	40463.62	174891.95
2	40361.62	174833.40	30	40450.05	174879.87	51	40451.42	174972.66	75	40456.06	174885.22
3	40387.68	174879.56	31	40455.35	174885.93	52	40452.04	174974.05	76	40450.95	174879.38
4	40417.41	174956.89	32	40462.97	174892.71	53	40454.83	174964.97	77	40449.30	174873.55
11	40418.71	174957.50	33	40470.24	174898.47	54	40457.30	174961.56	78	40449.46	174867.60
12	40388.57	174879.10	34	40473.23	174901.35	55	40461.94	174957.09	79	40452.68	174860.59
13	40362.49	174832.91	35	40475.02	174903.23	56	40469.81	174953.07	80	40455.25	174856.39
14	40352.95	174815.88	36	40476.37	174905.54	57	40472.73	174951.89	81	40459.58	174850.55
15	40376.40	174793.66	37	40477.02	174907.53	58	40477.40	174949.86	82	40463.00	174846.68
16	40398.37	174806.78	38	40478.43	174915.05	59	40480.32	174946.43	83	40465.55	174842.37
17	40442.50	174811.81	39	40479.29	174923.13	60	40481.09	174942.50	84	40468.95	174838.80
18	40458.79	174819.59	40	40480.11	174931.39	61	40481.23	174938.86	85	40469.40	174837.81
19	40462.76	174828.95	41	40480.23	174938.85	62	40481.11	174931.34	86	40469.42	174833.60
20	40466.11	174834.06	42	40480.10	174942.42	63	40480.29	174923.03	87	40466.95	174833.53
21	40468.33	174837.74	43	40479.84	174944.63	64	40480.29	174923.03	88	40463.65	174828.48
22	40468.11	174838.23	44	40479.43	174945.94	65	40477.99	174907.28	89	40461.46	174823.32
23	40464.74	174841.76	45	40476.79	174949.03	66	40477.29	174905.13	90	40459.32	174818.73
24	40462.19	174846.09	46	40472.34	174950.97	67	40473.99	174902.63	91	40442.78	174810.84
25	40458.80	174849.92	47	40469.40	174952.16	68	40473.93	174900.64	92	40398.70	174805.81
26	40454.42	174855.83	48	40461.35	174956.26	69	40473.83	174902.63	93	40376.26	174792.42
27	40451.83	174860.07	49	40456.54	174960.91	70	40470.90	174897.71	94	40352.44	174814.98
28	40448.46	174867.57									

LEGENDE

- kadastrale perceelgrens
- rand verharding
- rand onverhard
- cultuurgrens
- bovenkant talud
- weide afsluiting
- tracé van voetweg 26 en 29
- tracé en rooilijn van het af te schaffen deel van voetweg 26 en 29
- tracé en rooilijn van het nieuwe deel van voetweg 29
- tracé en rooilijn van afgeschatte deel van voetweg 26
- 5m zone langs de waterloop
- gebouw
- boom
- elektriciteitspaal

- Lijst der aanpalende eigenaars
 Kadastrale percelen behorende tot Ieper, Afdeling 11 (Elverdinge), sectie B
- perceel 399 C
 Metsu Lieva (VE 999/1000)
 Hagepulstraat 7 - 8650 Houhuist
 Metsu Marc (VE 1/1000)
 Vlamertingestraat 75 - 8906 Ieper
 - perceel 399 L
 Metsu Lieva (VE 999/1000)
 Hagepulstraat 7 - 8650 Houhuist
 Metsu Marc (VE 1/1000)
 Vlamertingestraat 75 - 8906 Ieper
 - perceel 399 P
 Metsu Marc (VE 1/1)
 Vlamertingestraat 75 - 8906 Ieper
 - perceel 399 R
 Metsu Marc (VE 1/1)
 Vlamertingestraat 75 - 8906 Ieper
 - perceel 399 T
 Metsu Lieva (VE 999/1000)
 Hagepulstraat 7 - 8650 Houhuist
 Metsu Marc (VE 1/1000)
 Vlamertingestraat 75 - 8906 Ieper
 - perceel 401 F
 D'hulster Ann (VE 1/1) - Metsu Marc (VE 1/1)
 Vlamertingestraat 75 - 8906 Ieper
 - perceel 406 B
 De Poorter Frederic (BE 1/5 VE 4/5)
 Vlamertingestraat 71 - 8906 Ieper
 Coene Myriam (VG 1/5) - De Poorter Eric (VG 1/5)
 Vlamertingestraat 14 - 8906 Ieper
 - perceel 406 C
 Gheldof Dieter (VE 1/1)
 Vlamertingestraat 73 - 8906 Ieper
 - perceel 861 D
 D'hulster Ann (VE 1/1) - Metsu Marc (VE 1/1)
 Vlamertingestraat 75 - 8906 Ieper

voorstel	Aanvraag tot verlegging van een deel van een voetweg
plan	Rooilijnplan
buurtweg	Sentier 26 en Sentier 29
aanvrager	Marc Metsu Vlamertingestraat 75 8906 Elverdinge
opgemaakt door	 Landmeter D'Hallewin GCV Ieperstraat 4 8920 Langemark http://www.landmeter-dhallewin.be info@landmeter-dhallewin.be
Datum	18/10/2022
Dossiernummer	22599-I-3
Tel	057/20 44 48
Fax	057/20 44 48
GSM	0473/54 14 82
BE	0541.465.084