

Provincie West-Vlaanderen

STAD IEPER

Deelgemeente Zillebeke

Bijgaand bij het besluit van de Deputatie van de Provincie West-Vlaanderen houdende goedkeuring van het gemeentelijk ruimtelijk uitvoeringsplan (RUP) Vijverbeek - Zillebeke (Ieper)

Goedkeuringbeslissing met ref. NR. RD/DEP/08/177
Braga, 28-05-2008

De wv. Provinciegrieff (Gec.) Patrick BRACET

De Gouverneur-voorzitter (Gec.) Paul BREYNE

ONTWERP

Voor eenbladend afschrift:
Namens de Deputatie

RUP Vijverbeek

Sven Claessens
Ookzorgende
Dienst ruimtelijke planning

Blad 2: Bestemmingsplan

De ontwerper

West-Vlaamse Intercommunale - dienstverlenende vereniging

wvi Baron Ruzetteleaan 35
8310 Asselbroek
tel. (050) 36 71 71
fax (050) 35 88 49

Algemeen directeur

Geert Sanders

Coördinator

Cel Ruimtelijke Planning

Ruimtelijk planners

Greet De Block
Sjijn Saelens
Johan Michielssens

Wijzigingen

- gewijzigd ingevolge overleg dd. 15/03/2007
- aangepast ingevolge eindadvies GECORO dd. 11/12/2007

Tekenaar
Luong Hung Chau
Opgemaakt op 01-06-2006

Schaal: 1/1000

Aantal: 3

Legende

Contour

Gebruikspercelen

Gebouwen

Aard

privaat karakter

openbaar karakter

overkapping

in aanbouw

* deelzone met specifieke voorschriften

Zone 1: zone voor aaneengesloten bebouwing

Zone 2: zone voor open -en halfopen bebouwing

Zone 3: projectzone

: deelzone voor sociale huisvesting

: deelzone voor woonpark

Zone 4: Parkzone

Zone 5: Openbaar domein

: deelzone voor voetgangers -en fietsweg

: deelzone voor plein

Zone 6: zone voor sport

: deelzone voor landschappelijke integratie

Zone 7: zone voor landbouw

Zone 8: zone voor gemeenschapsvoorzieningen

: overgangzone

Zone 9: zone voor waterloop

--- zonegrens



↔ straatbeeld ondersteunende bebouwing

→ tracé trage weg

→ tracé gracht

○ landschappelijke afwerking


~~~ stedelijke afwerking

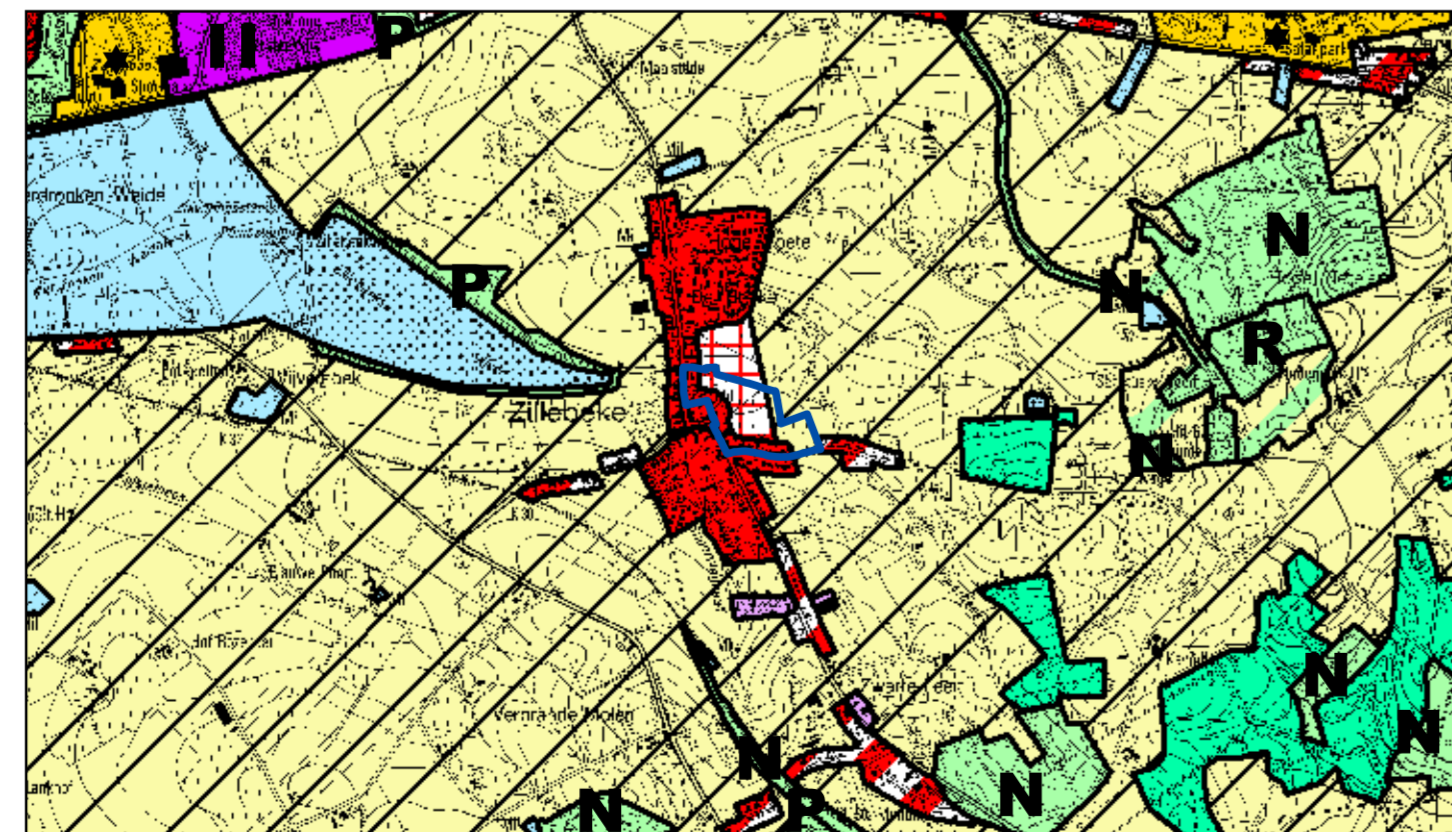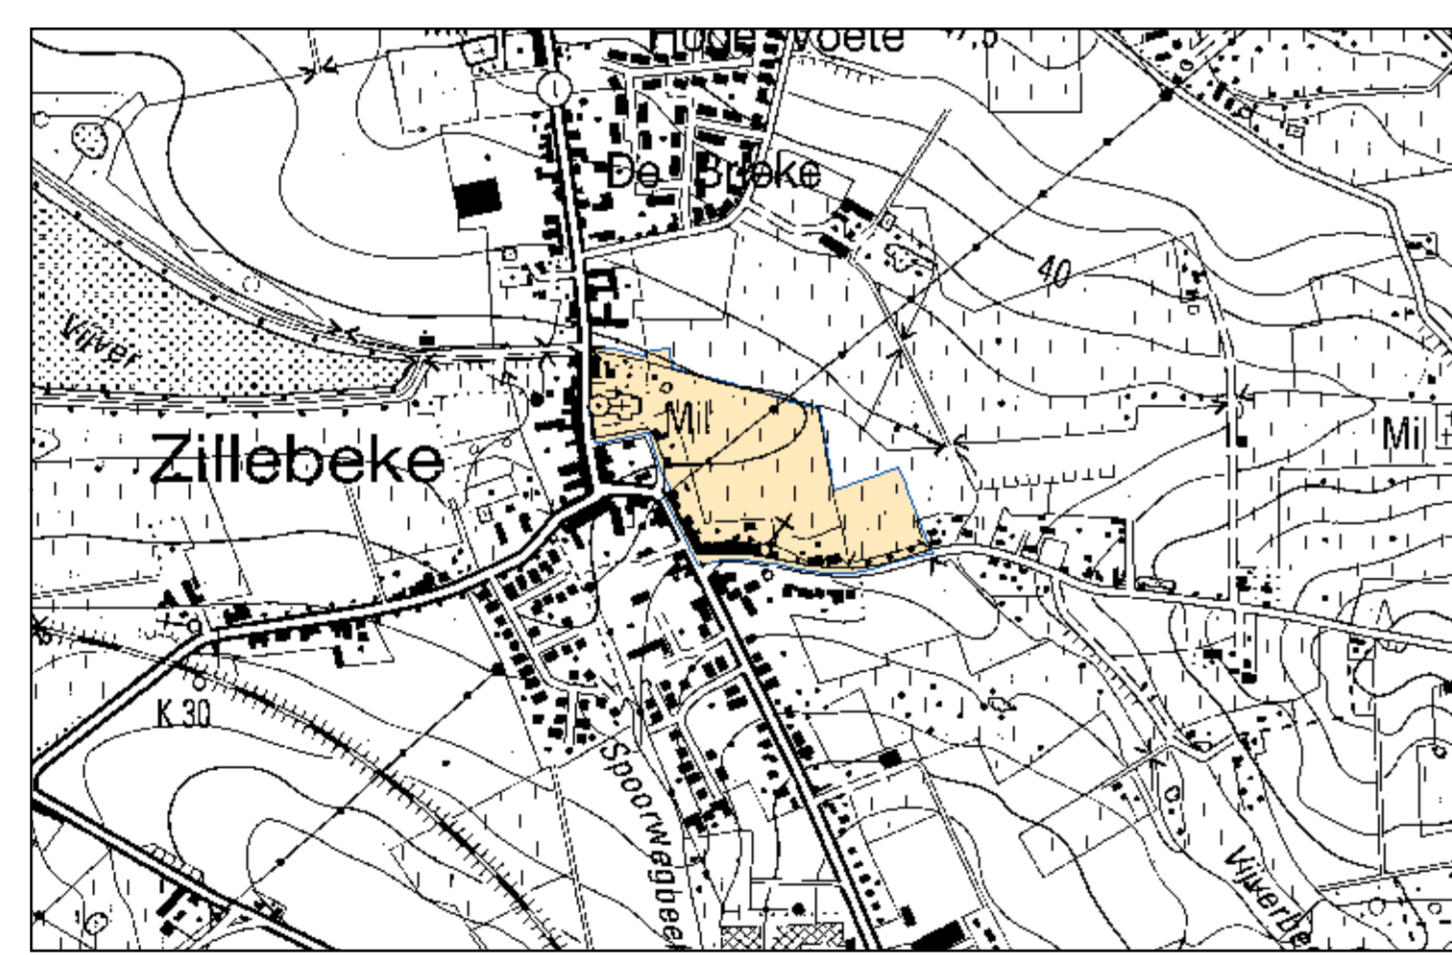

**Liggingen**

1. Ligging op topgrafische kaart (bron: NGI)

2. Ligging volgens gewestplan (rasterversie 2002 - bron: OC GIS-Vlaanderen)

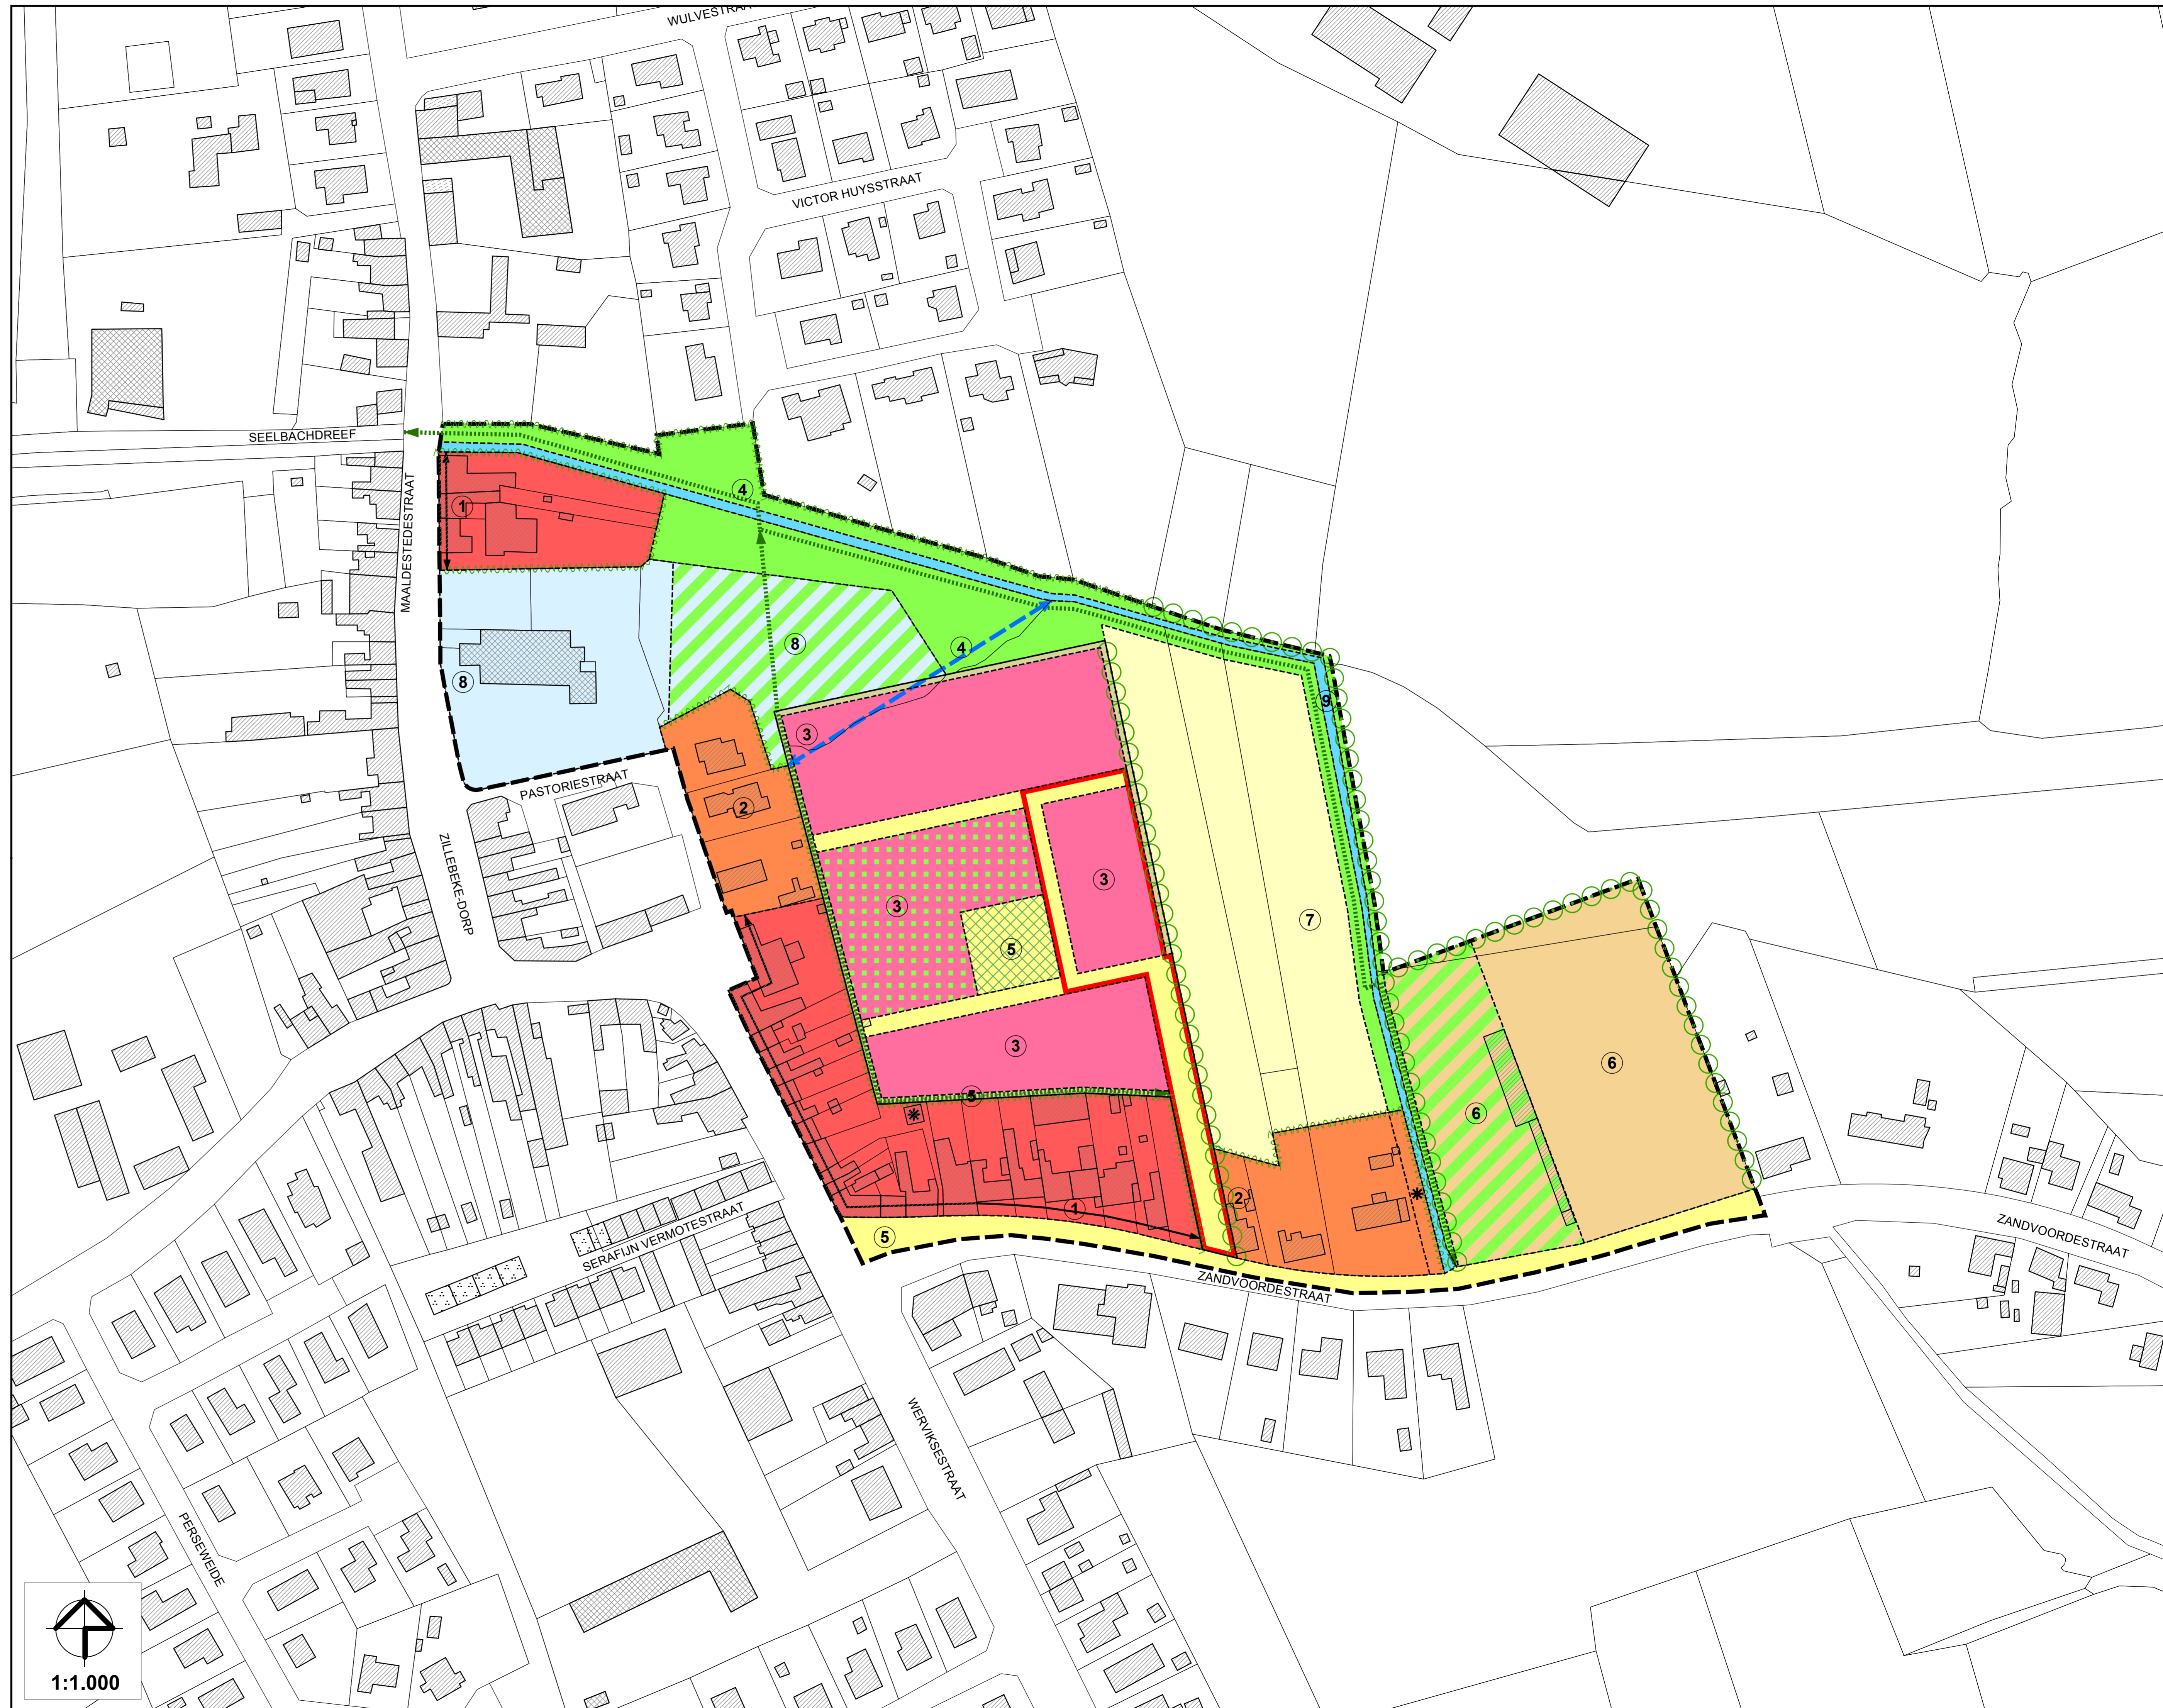

gezien en voorlopig vastgesteld door de gemeenteraad in vergadering van 4 juni 2007 op bevel,  
De Secretaris, Jan Breyne  
De Burgemeester, Luc Dehaene

gezien en definitief vastgesteld door de gemeenteraad in vergadering van 3 maart 2008 op bevel,  
De Secretaris, Jan Breyne  
De Burgemeester, Luc Dehaene